



sekce 2 | 5.NP | 3+kk

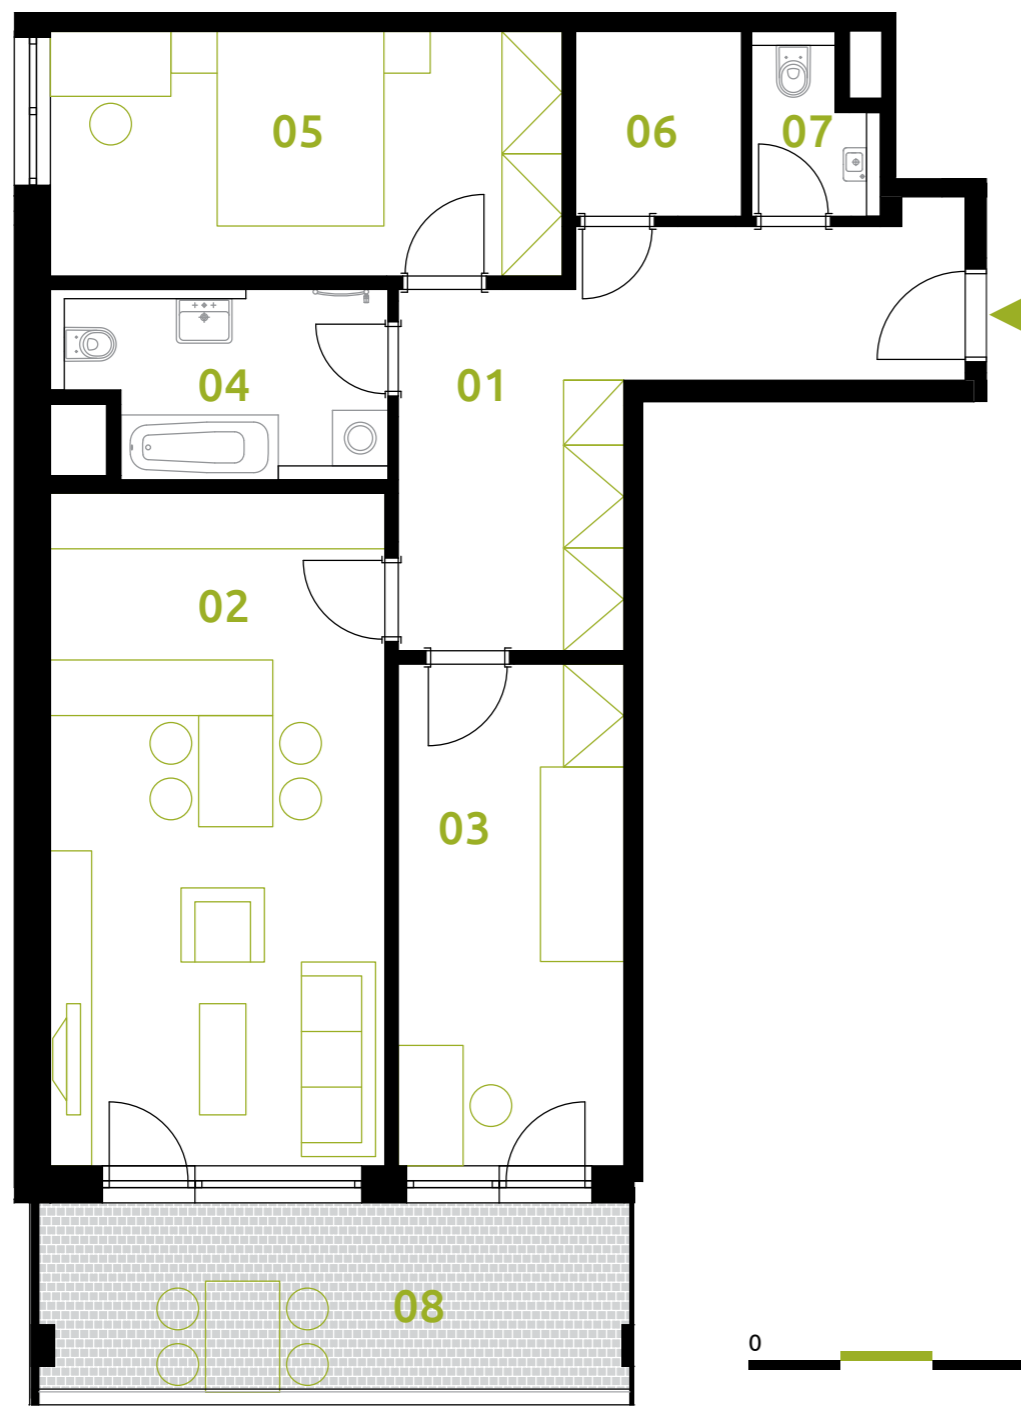

01	chodba	16,2 m ²
02	obývací pokoj+kk	26,2 m ²
03	pokoj	13,2 m ²
04	koupelna	6,8 m ²
05	ložnice	14,6 m ²
06	komora	3,6 m ²
07	wc	2,3 m ²
podlahová plocha jednotky		82,8 m²
výměra jednotky		87,0 m²
08	lodžie	12,7 m ²
CELKEM		99,7 m²

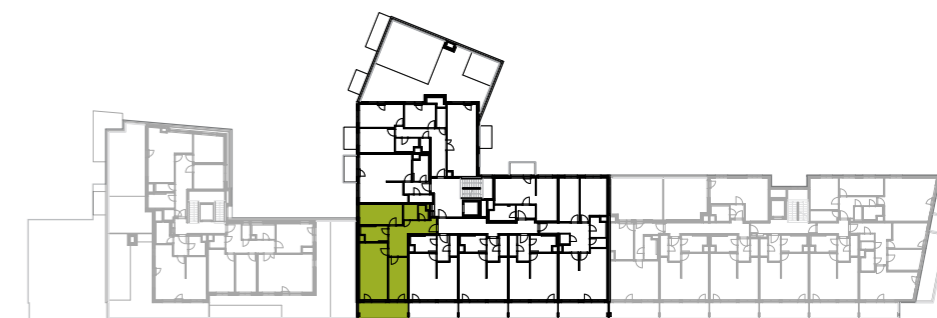

Naznačené vybavení jednotky není součástí dodávky, pokud není smlouvou určeno jinak.