



## sekce 2 | 7.NP | 4+kk

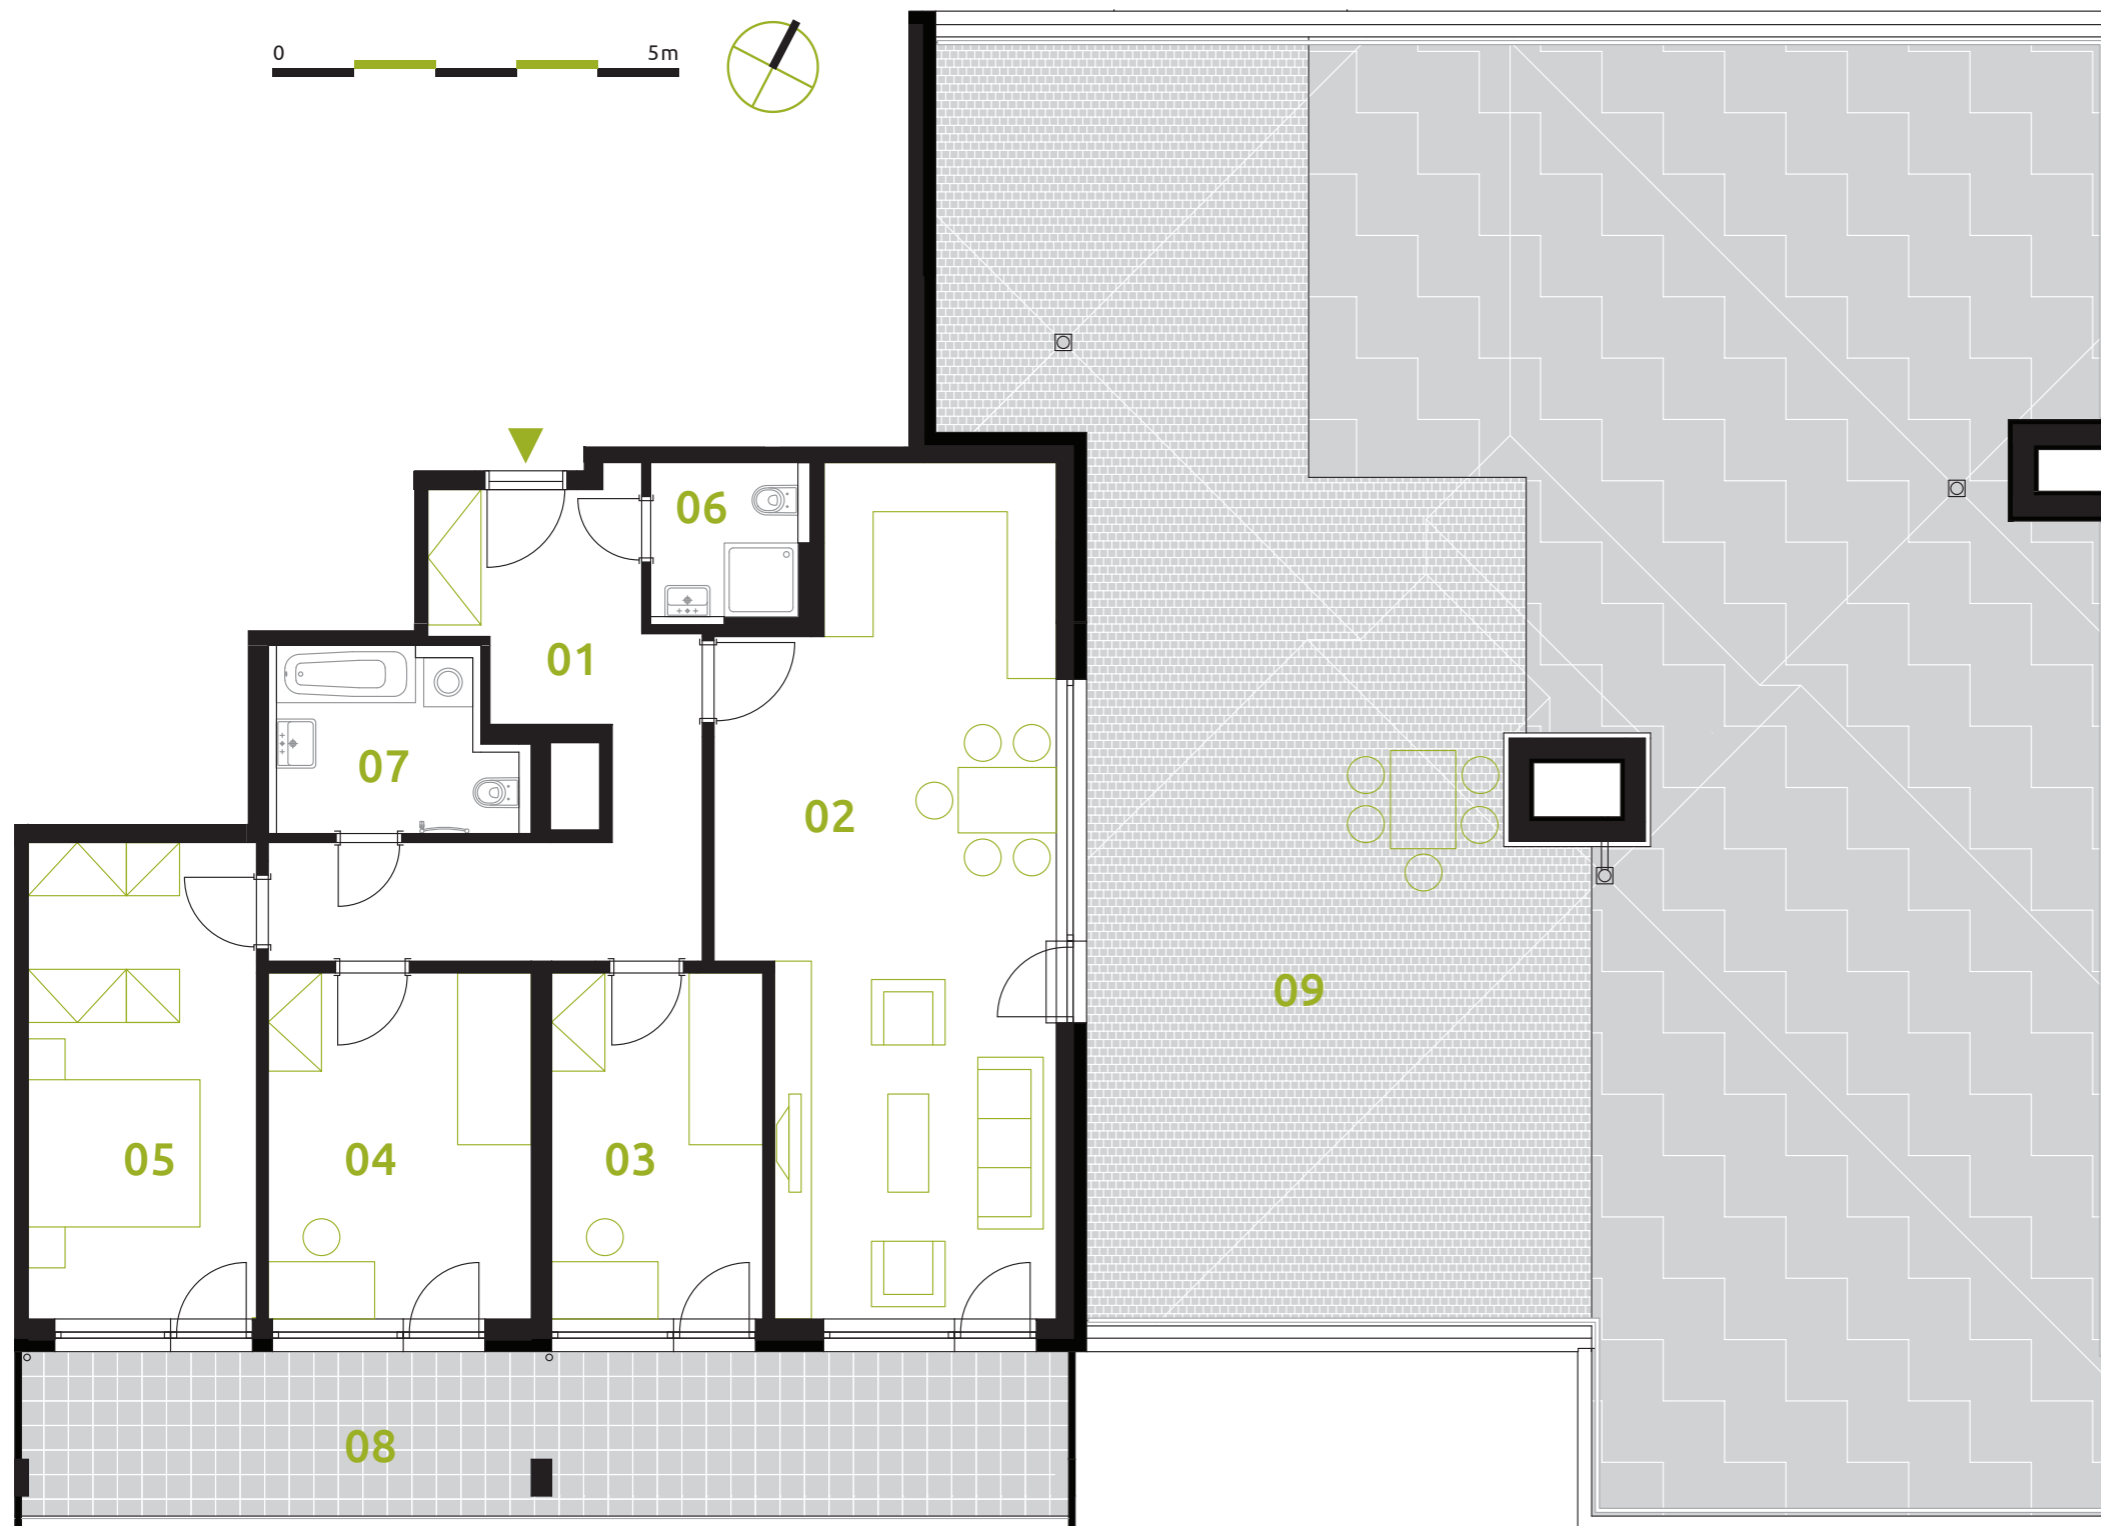

01	chodba	17,0 m <sup>2</sup>
02	obývací pokoj+kk	37,8 m <sup>2</sup>
03	pokoj	10,9 m <sup>2</sup>
04	pokoj	13,6 m <sup>2</sup>
05	ložnice	16,2 m <sup>2</sup>
06	wc	3,6 m <sup>2</sup>
07	koupelna	6,7 m <sup>2</sup>
<b>podlahová plocha jednotky</b>		<b>99,9 m<sup>2</sup></b>
<b>výměra jednotky</b>		<b>112,6 m<sup>2</sup></b>
08	lodžie	25,5 m <sup>2</sup>
09	terasa	221,4 m <sup>2</sup>
<b>CELKEM</b>		<b>359,5 m<sup>2</sup></b>

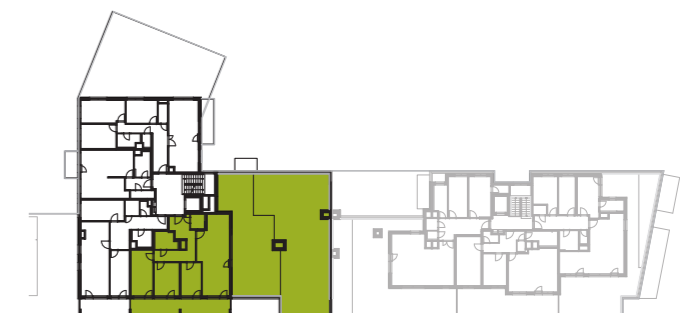

Tento katalogový list určuje pouze základní schéma půdorysu, dispozice a velikosti jednotky. Neobsahuje změny vyžádané budoucím kupujícím, neobsahuje umístění všech prvků vybavení jednotky (např. radiátory), neobsahuje všechna technická řešení detailů a nenahrazuje tak technický list jednotky, tj. nemusí v detailu odpovídat skutečné realizaci. Naznačené vybavení nebude součástí dodávky, není-li smlouvou určeno jinak.