



sekce 2 | 7.NP | 3+kk

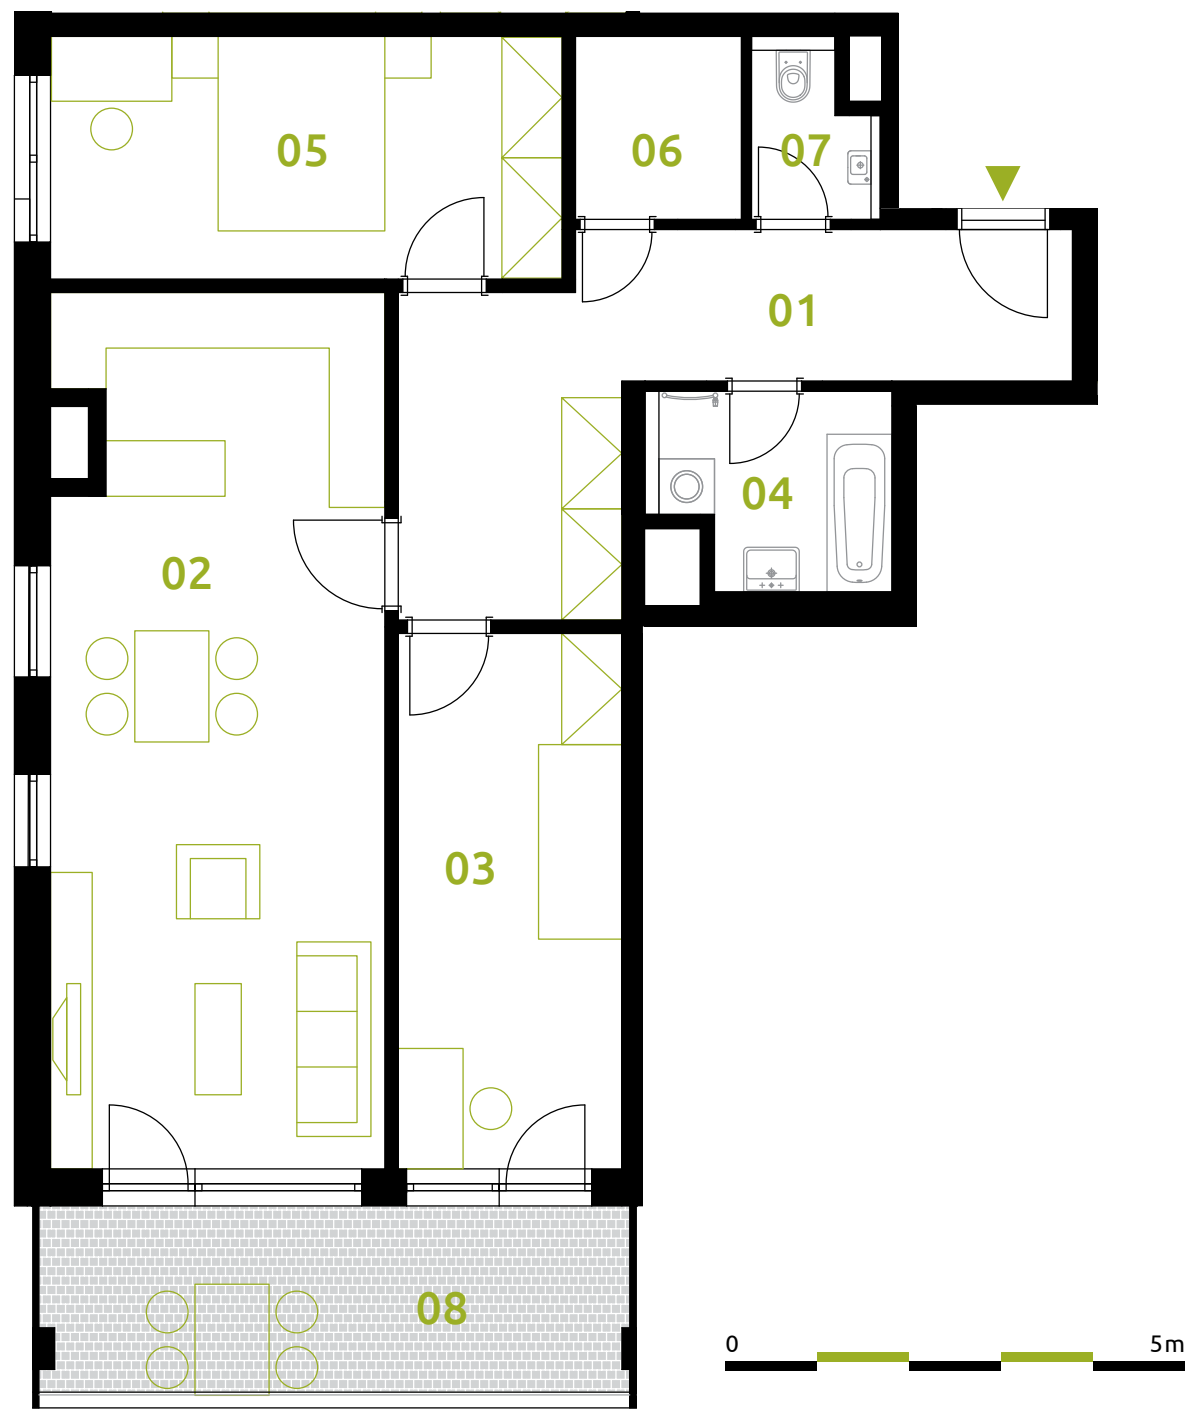

| | | |
|----------------------------------|------------------|----------------------------|
| 01 | chodba | 16,8 m ² |
| 02 | obývací pokoj+kk | 33,5 m ² |
| 03 | pokoj | 14,0 m ² |
| 04 | koupelna | 5,1 m ² |
| 05 | ložnice | 14,5 m ² |
| 06 | komora | 3,5 m ² |
| 07 | wc | 2,3 m ² |
| podlahová plocha jednotky | | 89,7 m² |
| výměra jednotky | | 94,2 m² |
| 08 | lodžie | 12,7 m ² |
| CELKEM | | 106,9 m² |

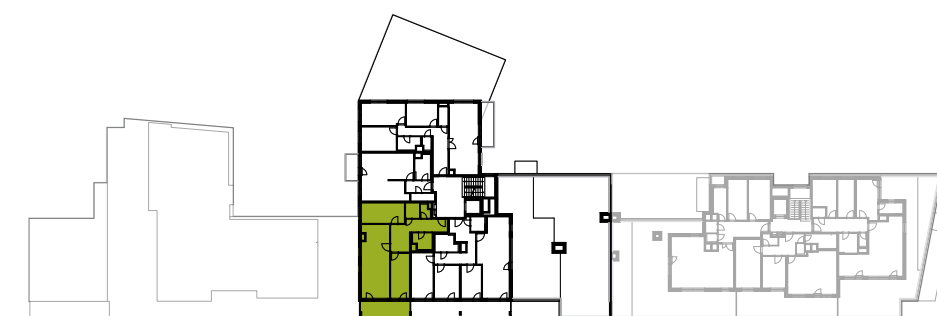

Naznačené vybavení jednotky není součástí dodávky, pokud není smlouvou určeno jinak.