



sekce 3 | 1.PP | 3+kk

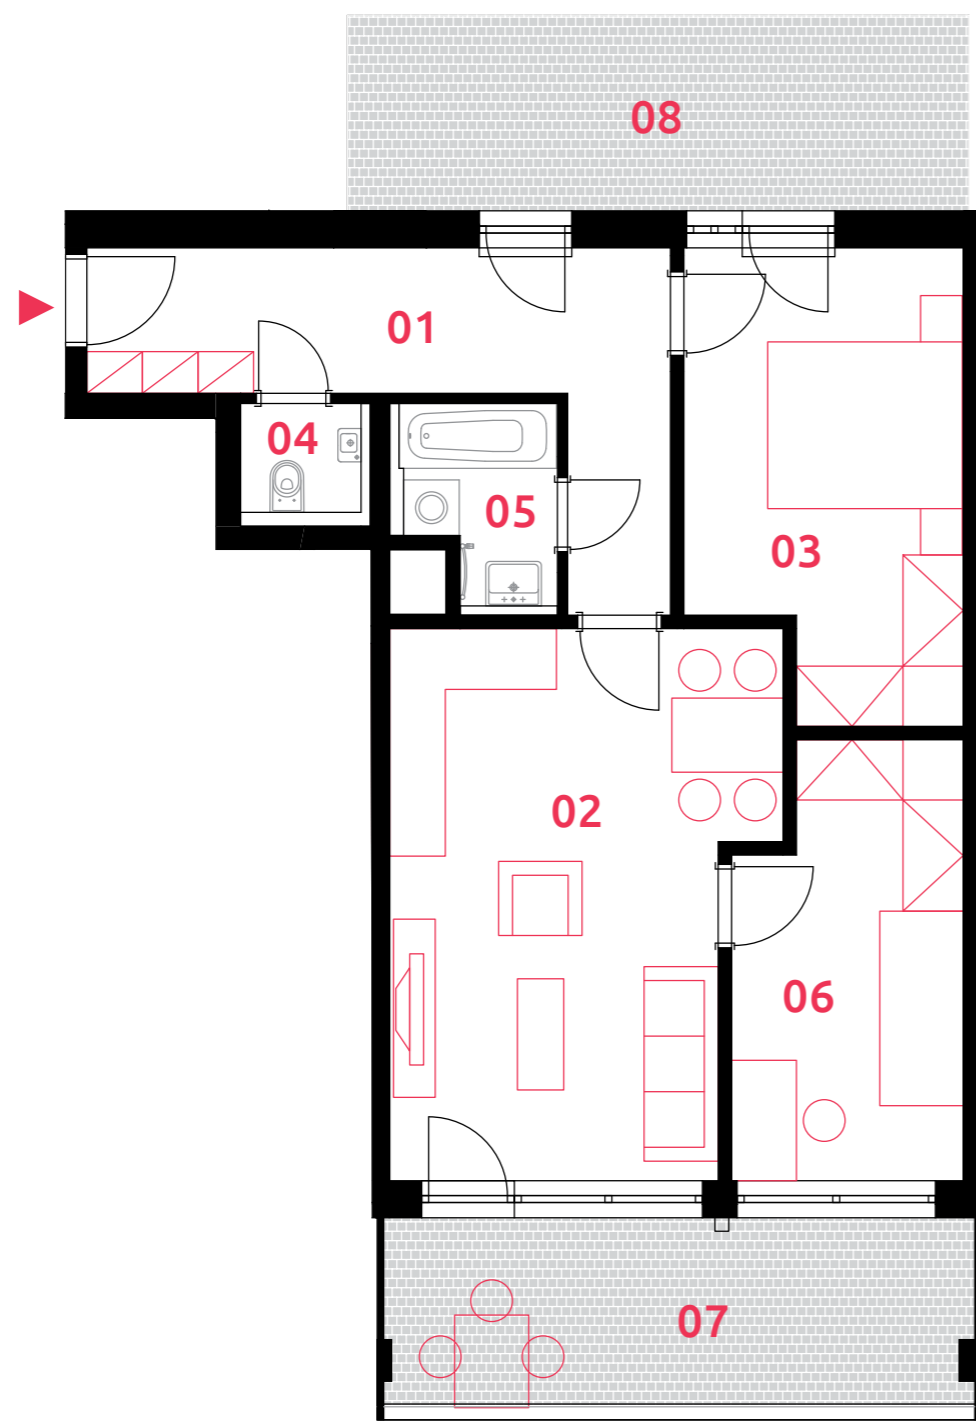

01	chodba	12,6 m ²
02	obývací pokoj+kk	22,7 m ²
03	ložnice	14,1 m ²
04	wc	1,9 m ²
05	koupelna	3,5 m ²
06	pokoj	11,0 m ²
podlahová plocha jednotky		65,8 m²
výměra jednotky		69,1 m ²
07	lodžie	12,7 m ²
08	terasa	14,2 m ²
CELKEM		96,0 m²

0 5m

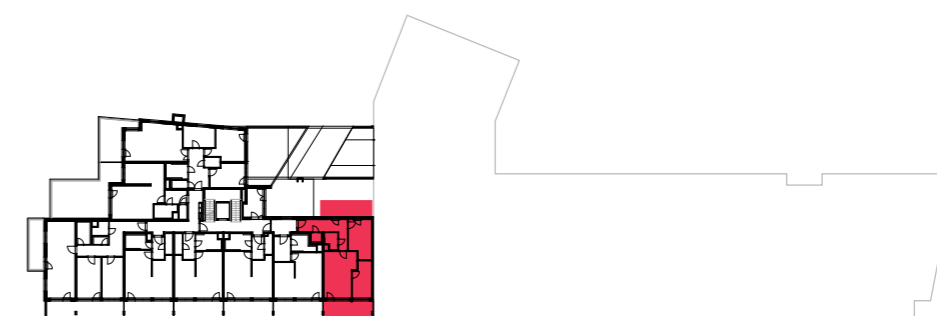

Naznačené vybavení jednotky není součástí dodávky, pokud není smlouvou určeno jinak.