



sekce 3 | 1.PP | 3+kk

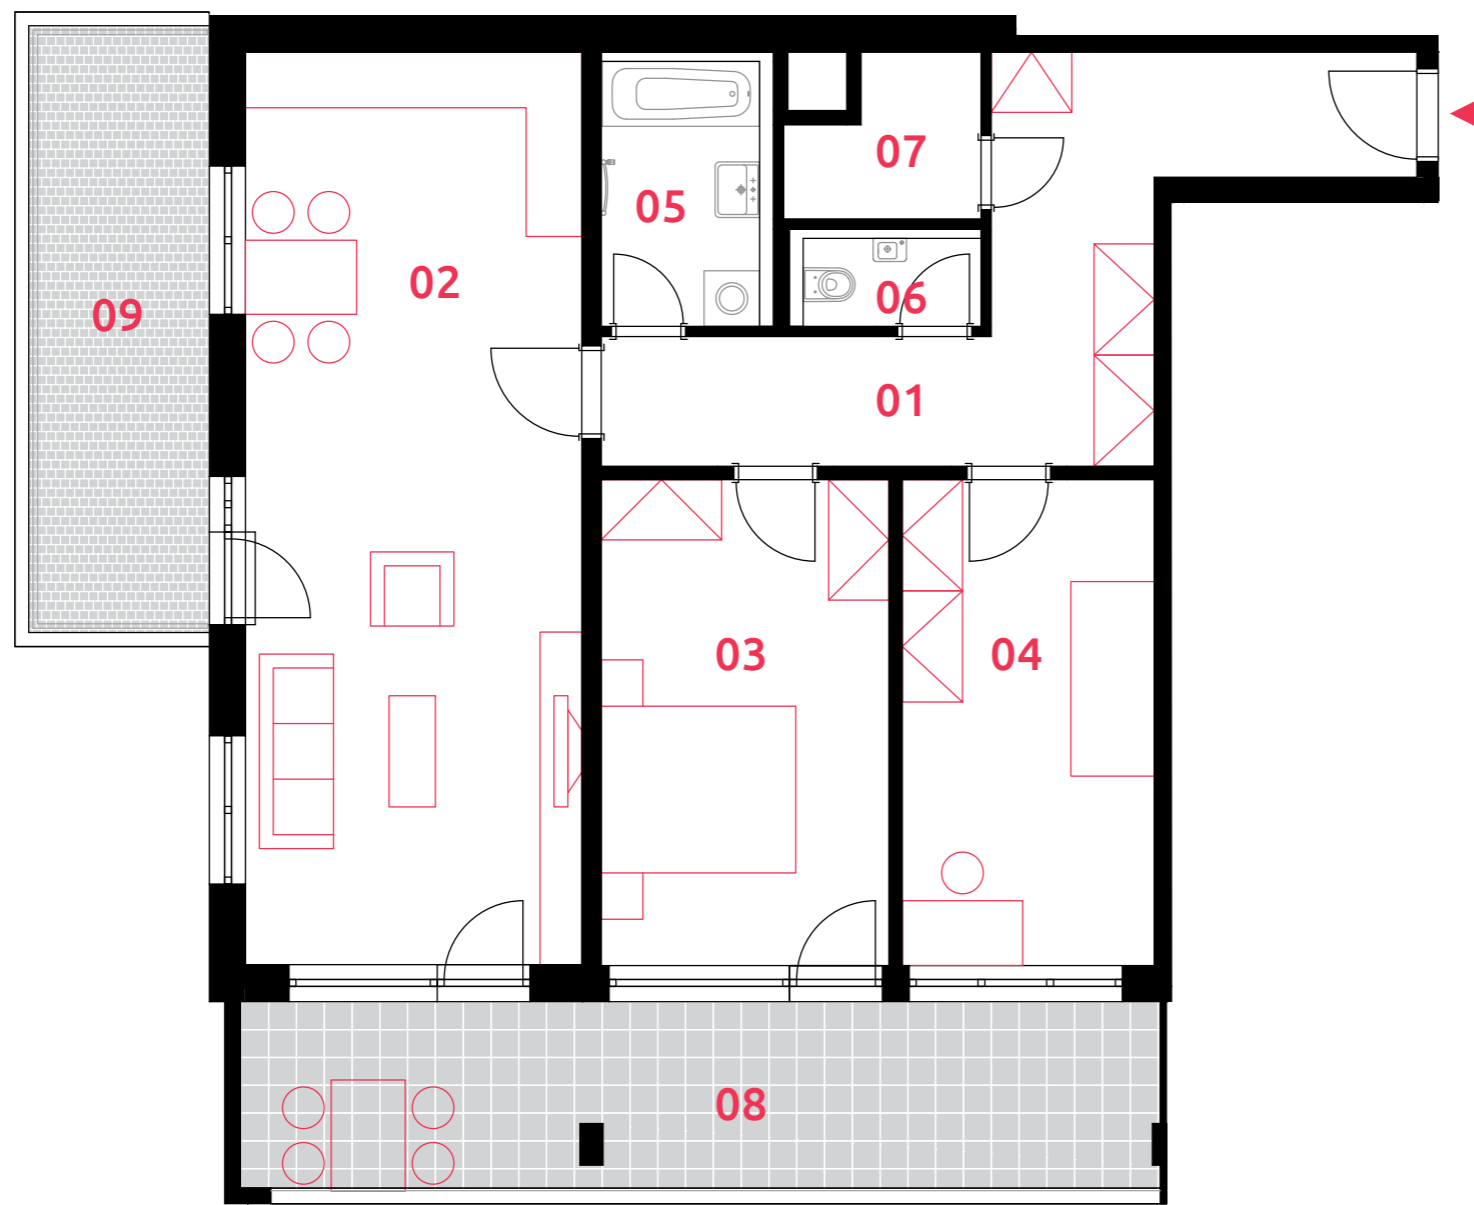

01	chodba	17,6 m ²
02	obývací pokoj+kk	35,8 m ²
03	ložnice	16,3 m ²
04	pokoj	14,3 m ²
05	koupelna	5,5 m ²
06	wc	2,2 m ²
07	komora	3,2 m ²
podlahová plocha jednotky		94,8 m²
výměra jednotky		99,5 m ²
08	lodžie	19,8 m ²
09	terasa	12,8 m ²
CELKEM		132,1 m²

0 5m

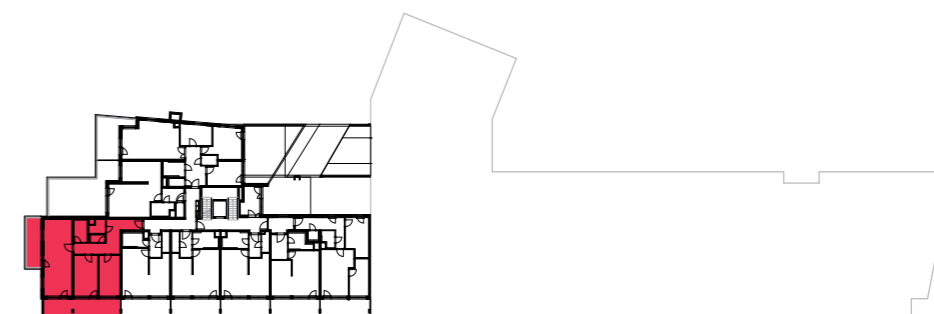

Naznačené vybavení jednotky není součástí dodávky, pokud není smlouvou určeno jinak.