
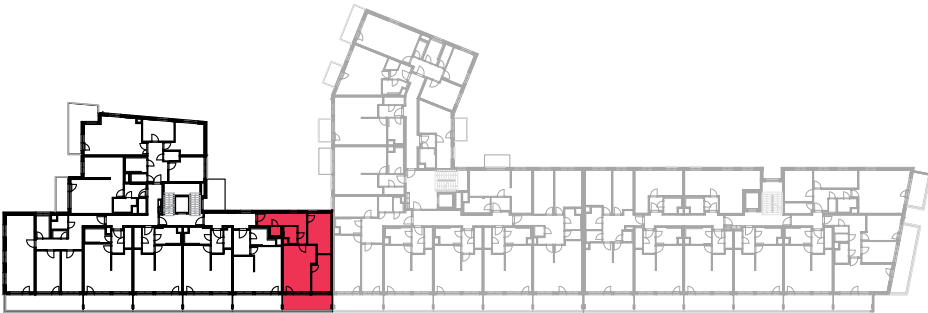


sekce 3 | 2.NP | 3+kk

01	chodba	12,6 m ²
02	obývací pokoj+kk	22,7 m ²
03	pracovna	14,1 m ²
04	koupelna	3,5 m ²
05	wc	1,9 m ²
06	ložnice	11,0 m ²
podlahová plocha jednotky		65,8 m ²
výměra jednotky		69,1 m ²
07	lodžie	12,7 m ²
CELKEM		81,8 m ²

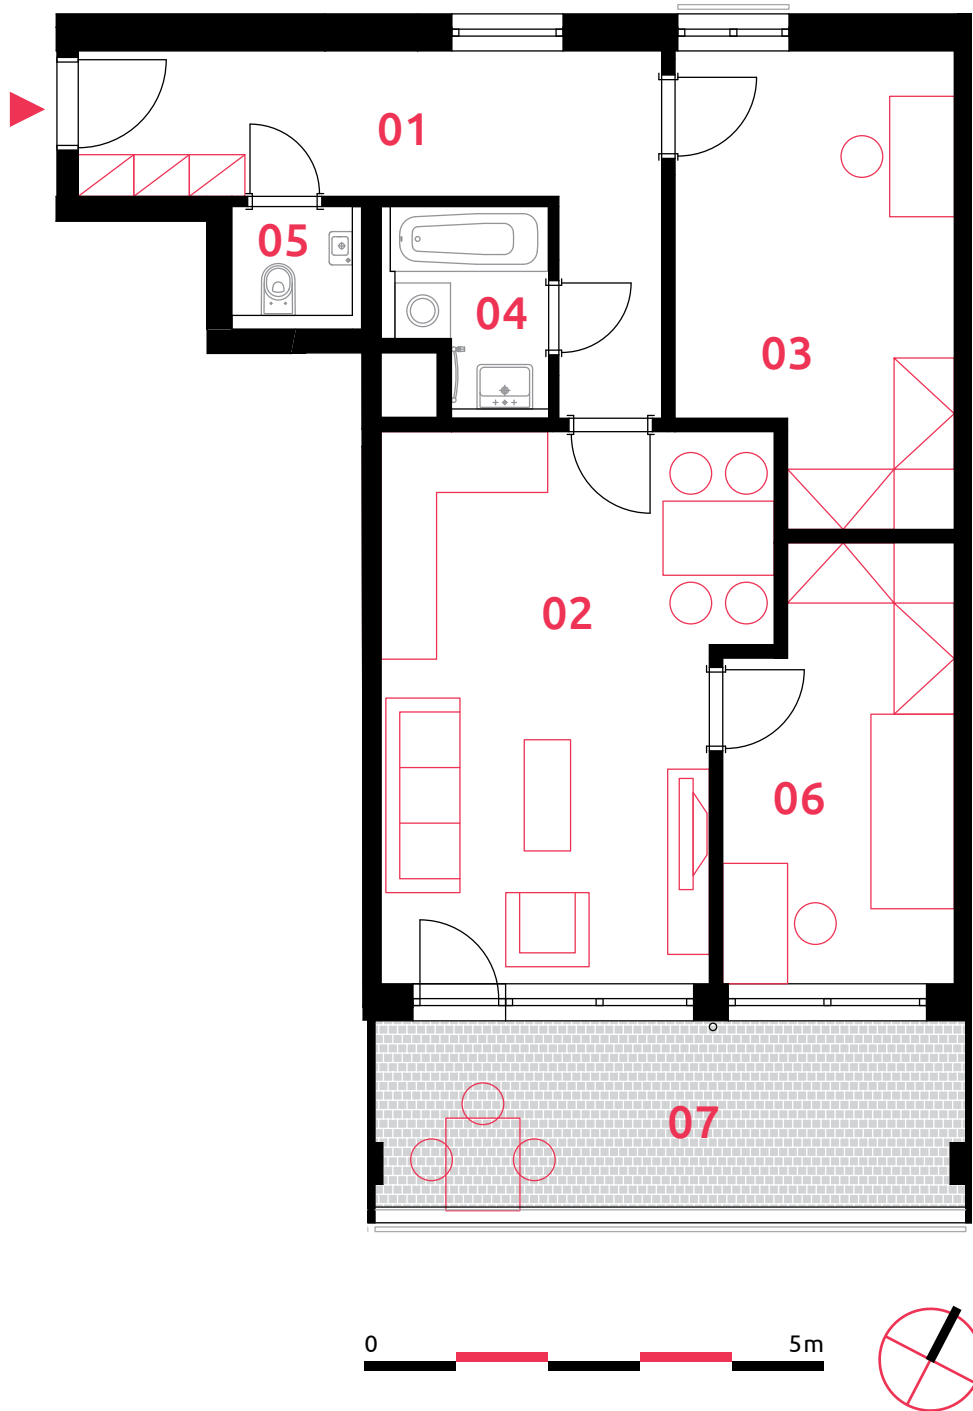

Naznačené vybavení jednotky není součástí dodávky, pokud není smlouvou určeno jinak.