



sekce 3 | 2.NP | 4+kk

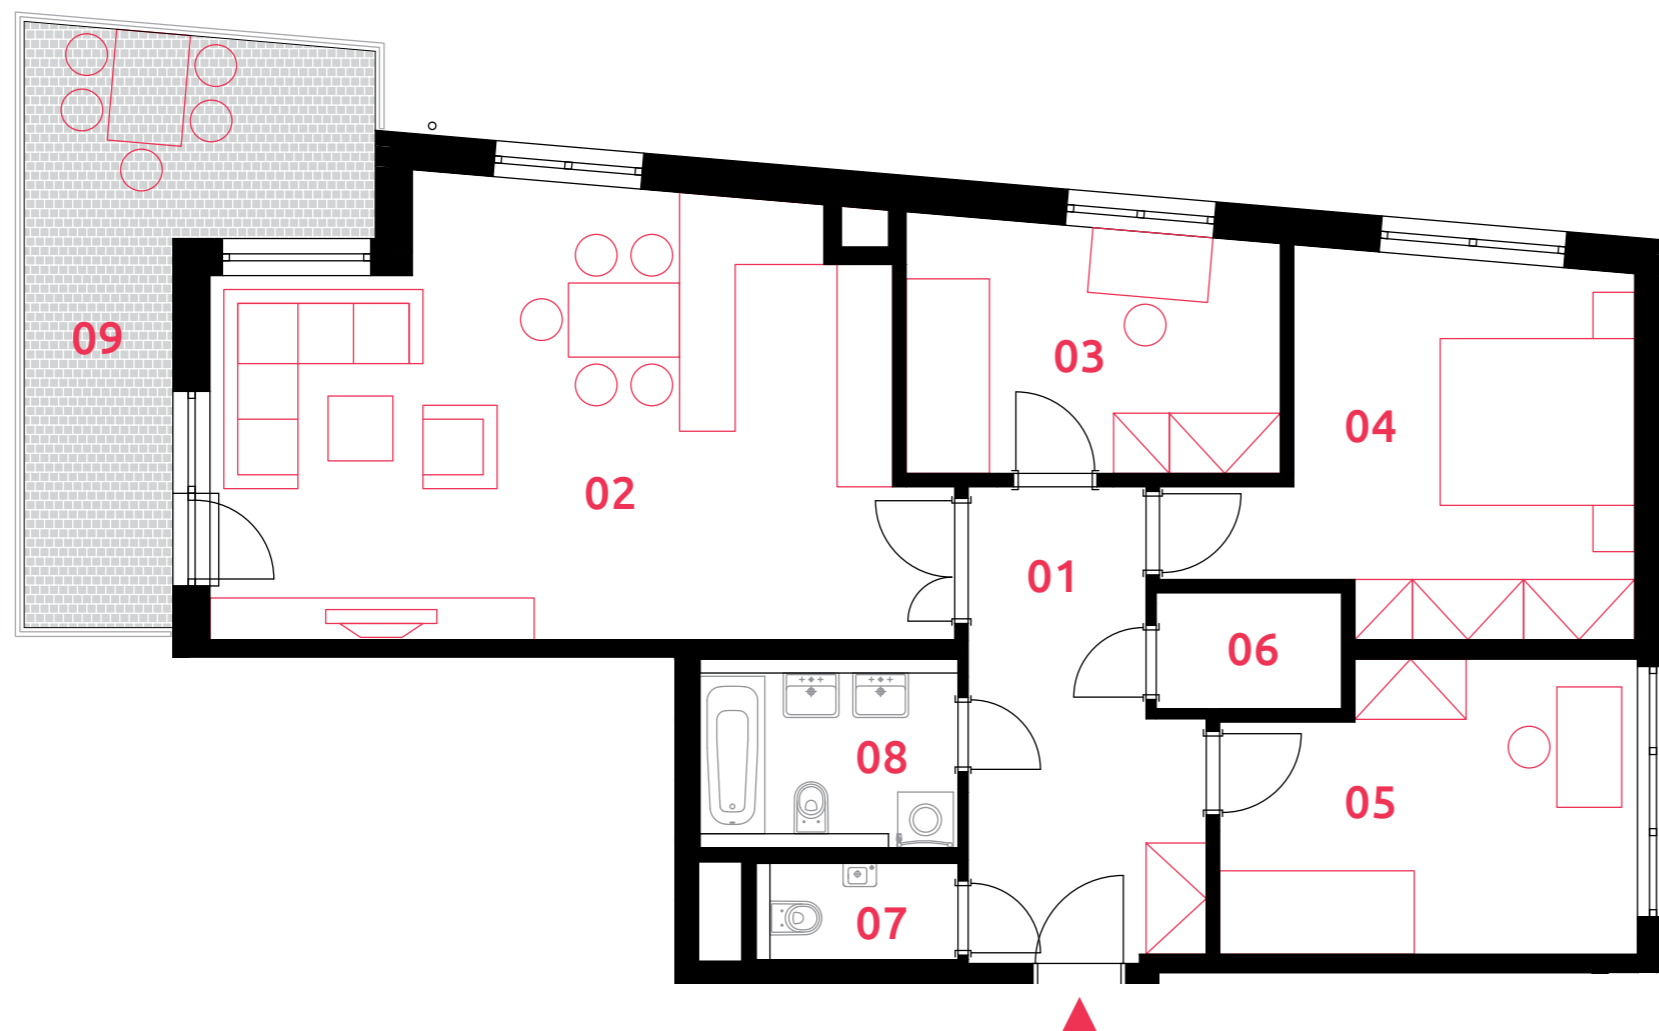

0 5m



01	chodba	11,5 m ²
02	obývací pokoj + kk	34,4 m ²
03	pokoj	10,7 m ²
04	ložnice	16,1 m ²
05	pokoj	13,4 m ²
06	komora	2,5 m ²
07	wc	2,3 m ²
08	koupelna	5,7 m ²
podlahová plocha jednotky		96,6 m²
výměra jednotky		101,4 m ²
09	balkon	15,0 m ²
CELKEM		116,4 m²

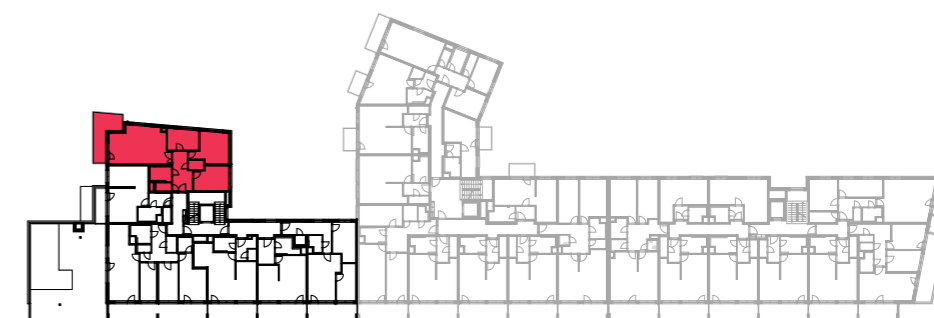

Naznačené vybavení jednotky není součástí dodávky, pokud není smlouvou určeno jinak.