



sekce 3 | 3.NP | 4+kk

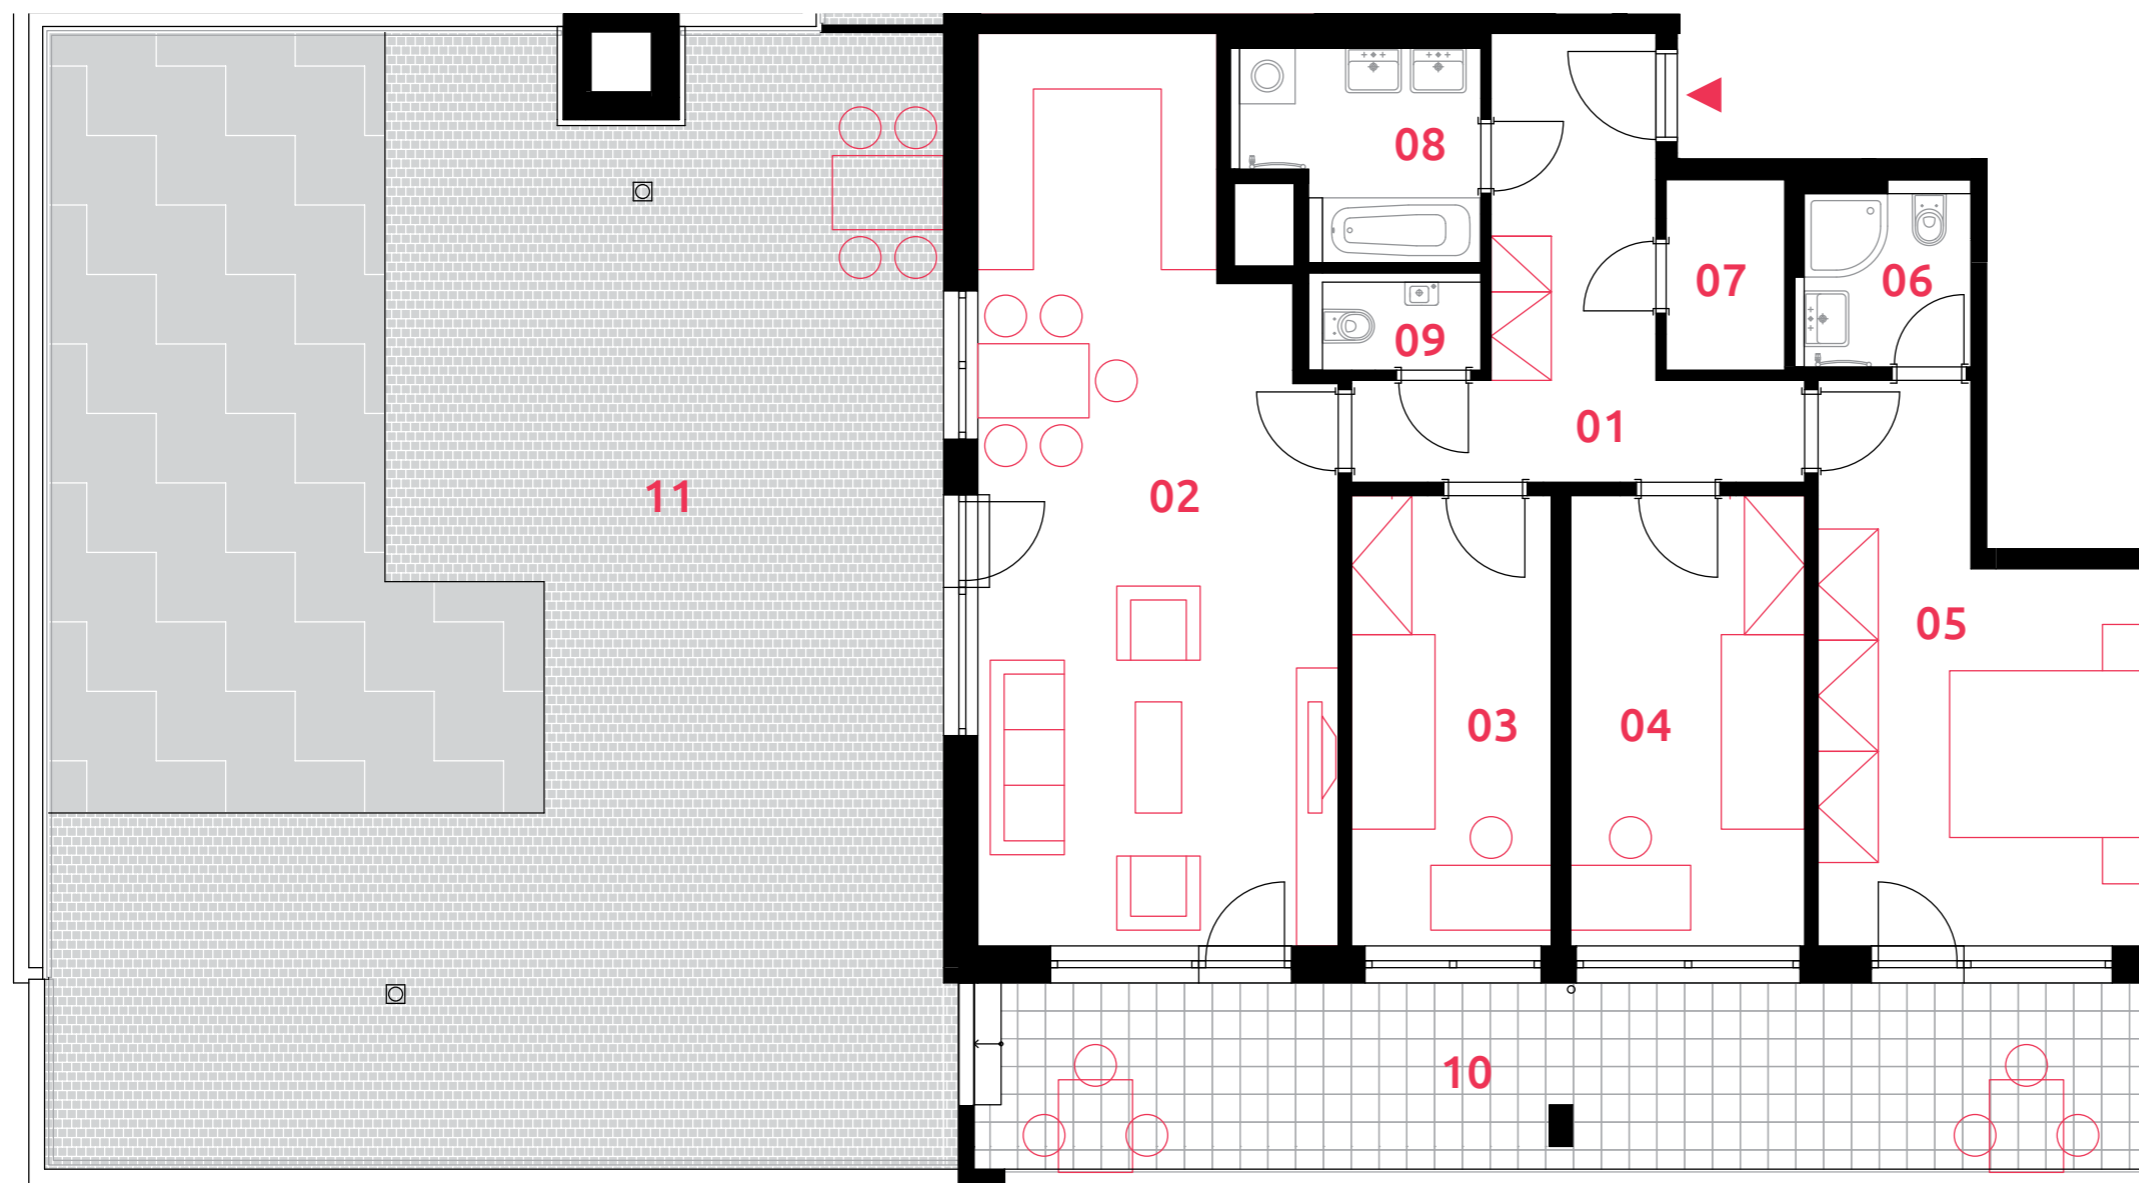

01	chodba	12,1 m ²
02	obývací pokoj+kk	34,3 m ²
03	pokoj	10,5 m ²
04	pokoj	12,3 m ²
05	ložnice	17,7 m ²
06	koupelna	3,8 m ²
07	komora	2,6 m ²
08	koupelna	5,4 m ²
09	wc	2,0 m ²
podlahová plocha jednotky		99,9 m²
výměra jednotky		105,6 m ²
10	lodžie	25,3 m ²
11	terasa	117,3 m ²
CELKEM		248,2 m²

0 5m

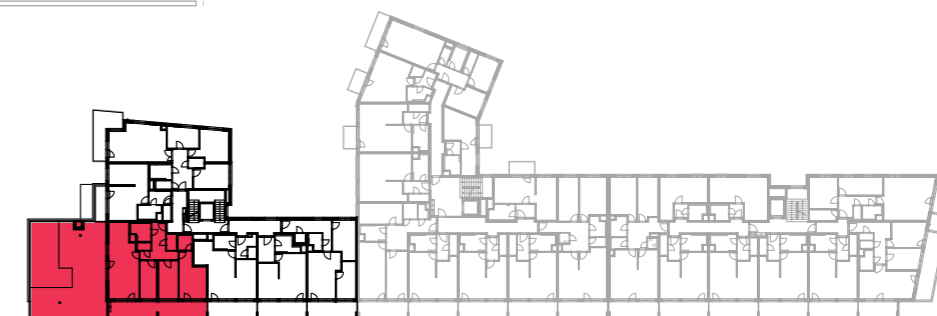

Naznačené vybavení jednotky není součástí dodávky, pokud není smlouvou určeno jinak.