



sekce 3 | 4.NP | 4+kk

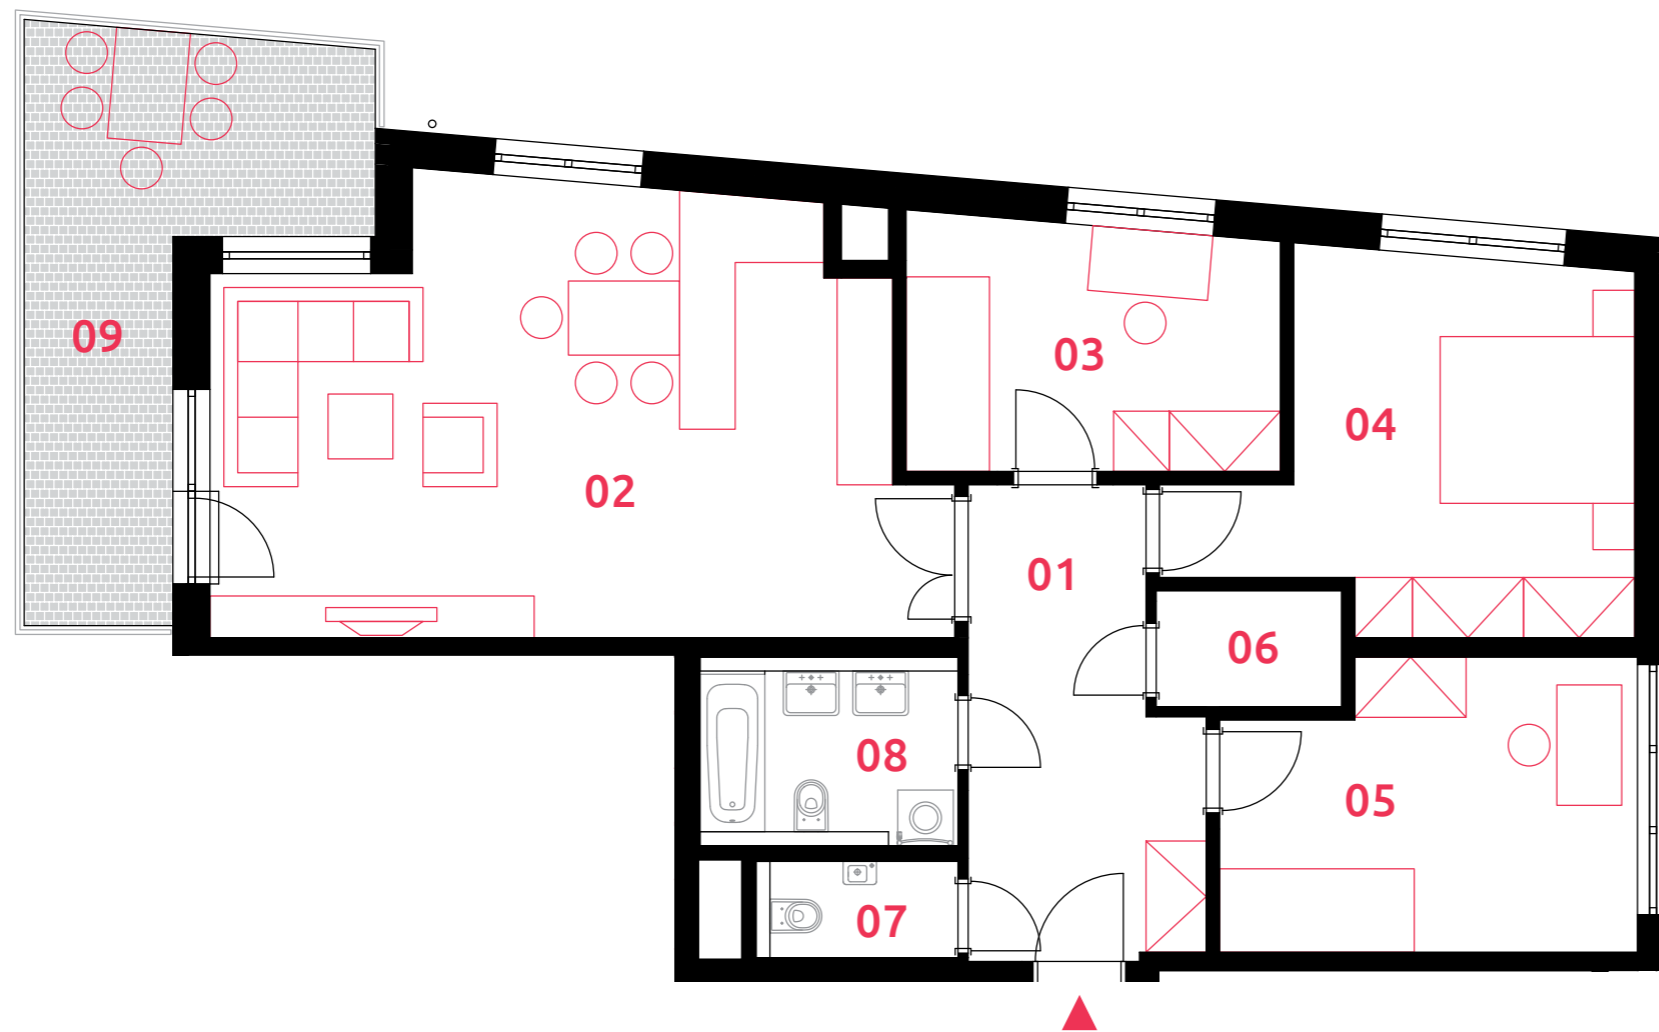

01	chodba	11,5 m <sup>2</sup>
02	obývací pokoj + kk	34,3 m <sup>2</sup>
03	pokoj	10,7 m <sup>2</sup>
04	ložnice	16,1 m <sup>2</sup>
05	pokoj	13,4 m <sup>2</sup>
06	komora	2,5 m <sup>2</sup>
07	wc	2,3 m <sup>2</sup>
08	koupelna	5,7 m <sup>2</sup>
<b>podlahová plocha jednotky</b>		<b>96,5 m<sup>2</sup></b>
výměra jednotky		101,3 m <sup>2</sup>
09	balkon	15,0 m <sup>2</sup>
<b>CELKEM</b>		<b>116,3 m<sup>2</sup></b>

0  5m

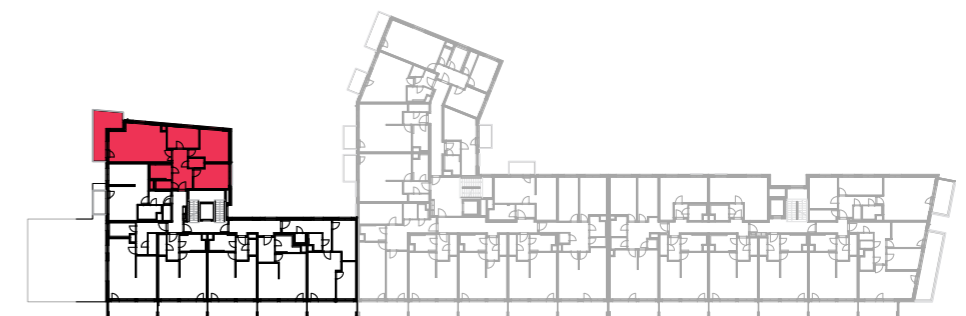

Naznačené vybavení jednotky není součástí dodávky, pokud není smlouvou určeno jinak.