



sekce 3 | 5.NP | 4+kk

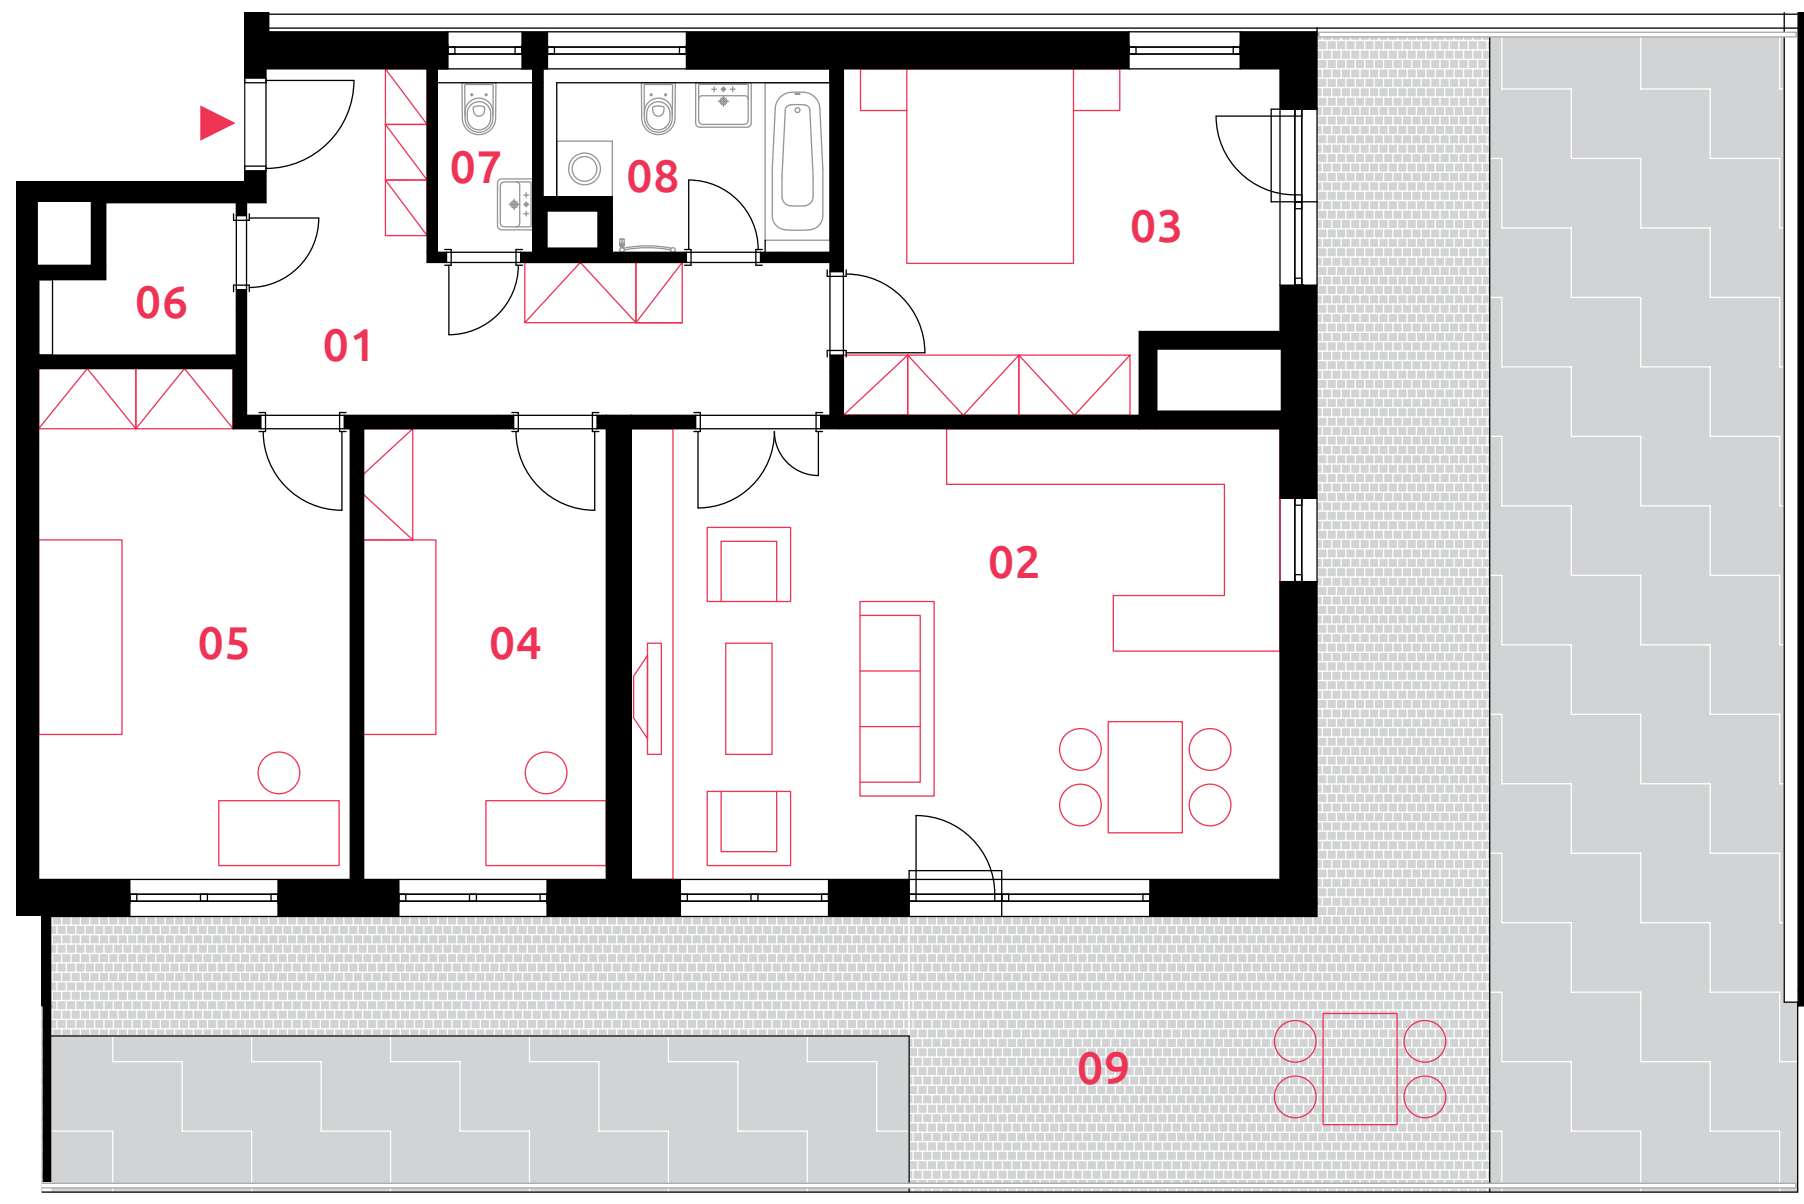

01	chodba	14,2 m ²
02	obývací pokoj+kk	34,1 m ²
03	ložnice	16,3 m ²
04	pokoj	13,3 m ²
05	pokoj	17,2 m ²
06	komora	2,9 m ²
07	wc	2,0 m ²
08	koupelna	5,7 m ²
podlahová plocha jednotky		99,9 m²
výměra jednotky		110,9 m ²
09	terasa	100,5 m ²
CELKEM		211,4 m²

0 5m

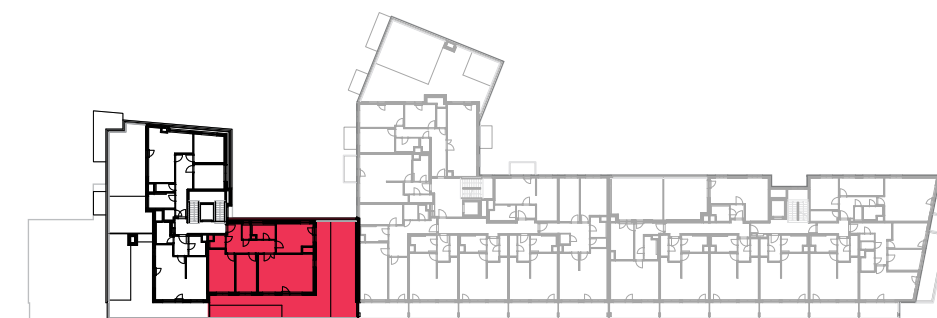

Naznačené vybavení jednotky není součástí dodávky, pokud není smlouvou určeno jinak.