



sekce 3 | 5.NP | 3+kk

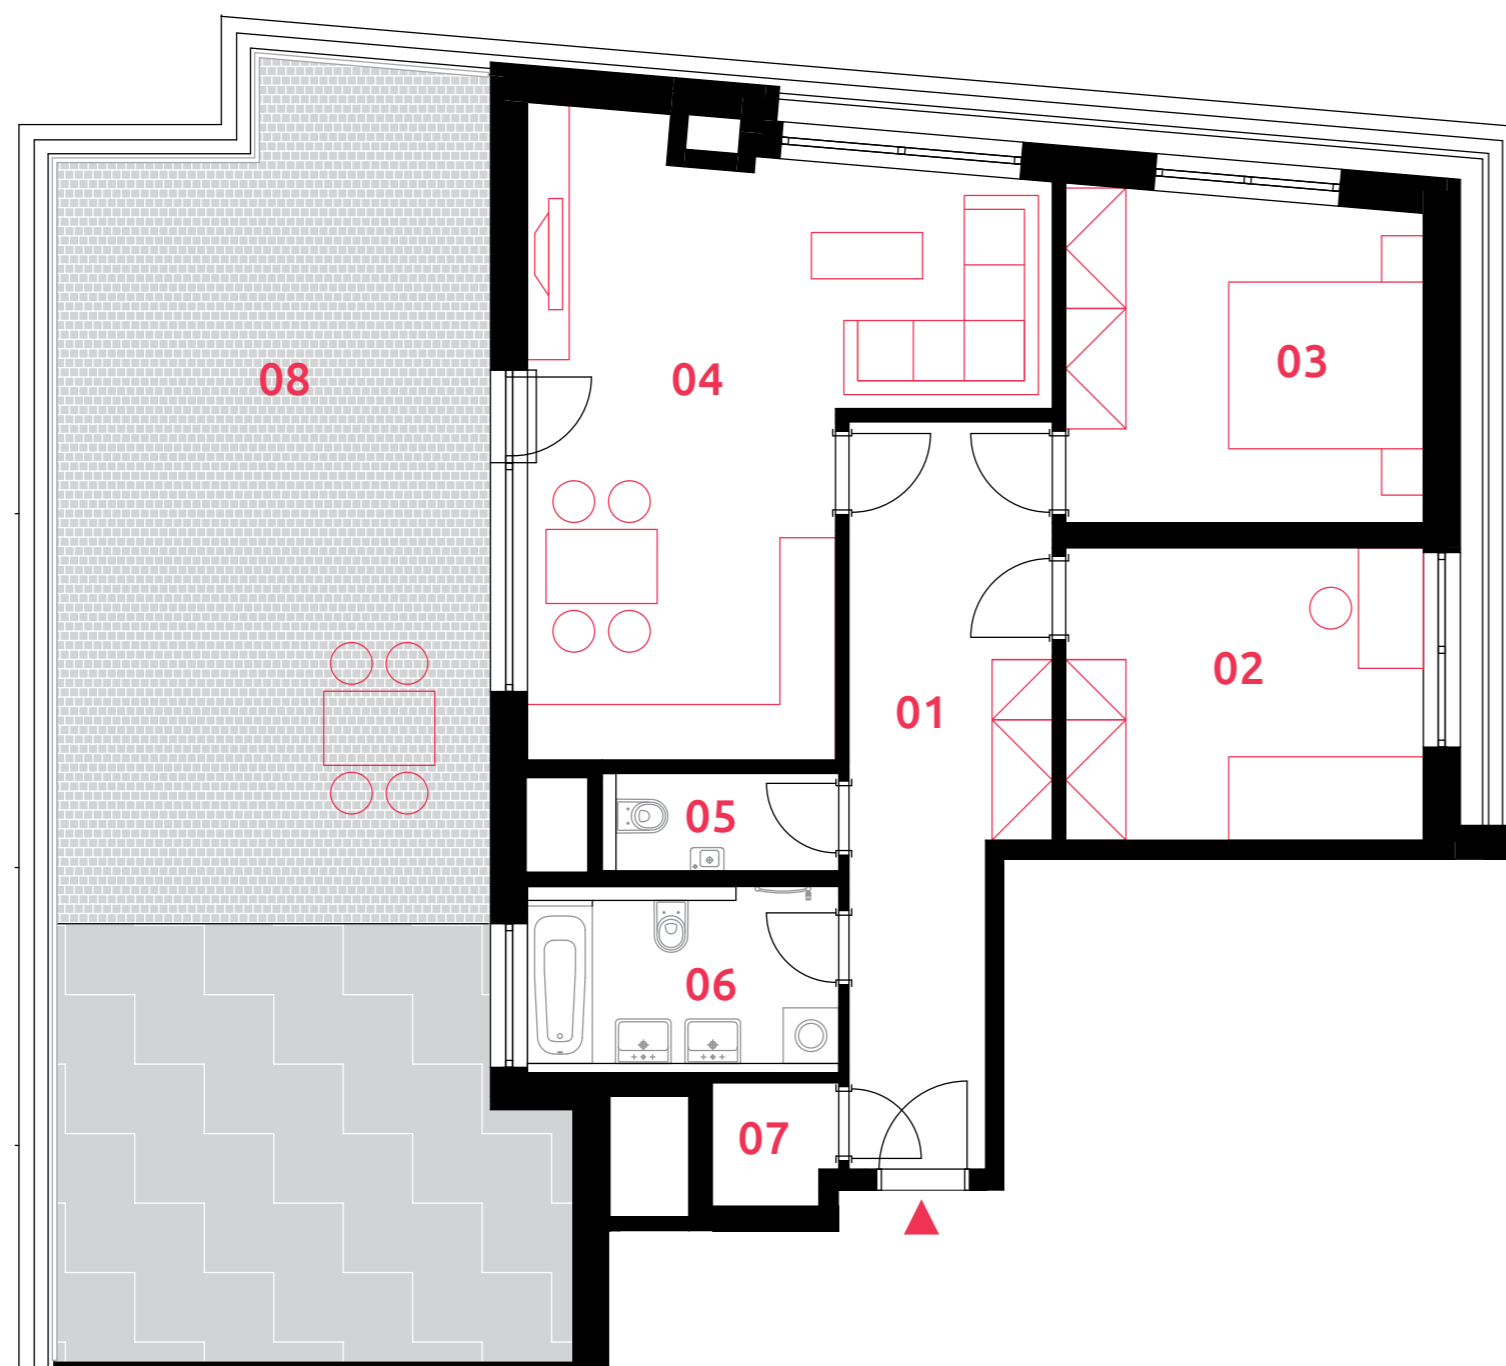

01	chodba	15,2 m ²
02	pokoj	12,2 m ²
03	ložnice	13,5 m ²
04	obývací pokoj+kk	28,3 m ²
05	wc	2,7 m ²
06	koupelna	6,8 m ²
07	komora	1,7 m ²
podlahová plocha jednotky		80,3 m²
výměra jednotky		84,3 m ²
08	terasa	66,2 m ²
CELKEM		150,5 m²

0 5m

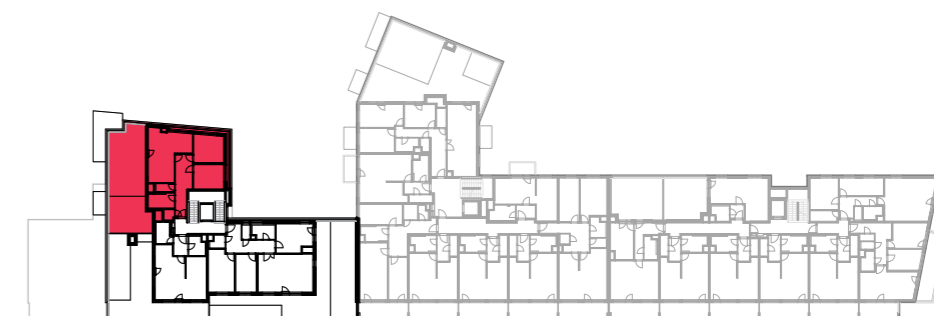

Naznačené vybavení jednotky není součástí dodávky, pokud není smlouvou určeno jinak.