


sekce 4 | 3.NP | 4+kk

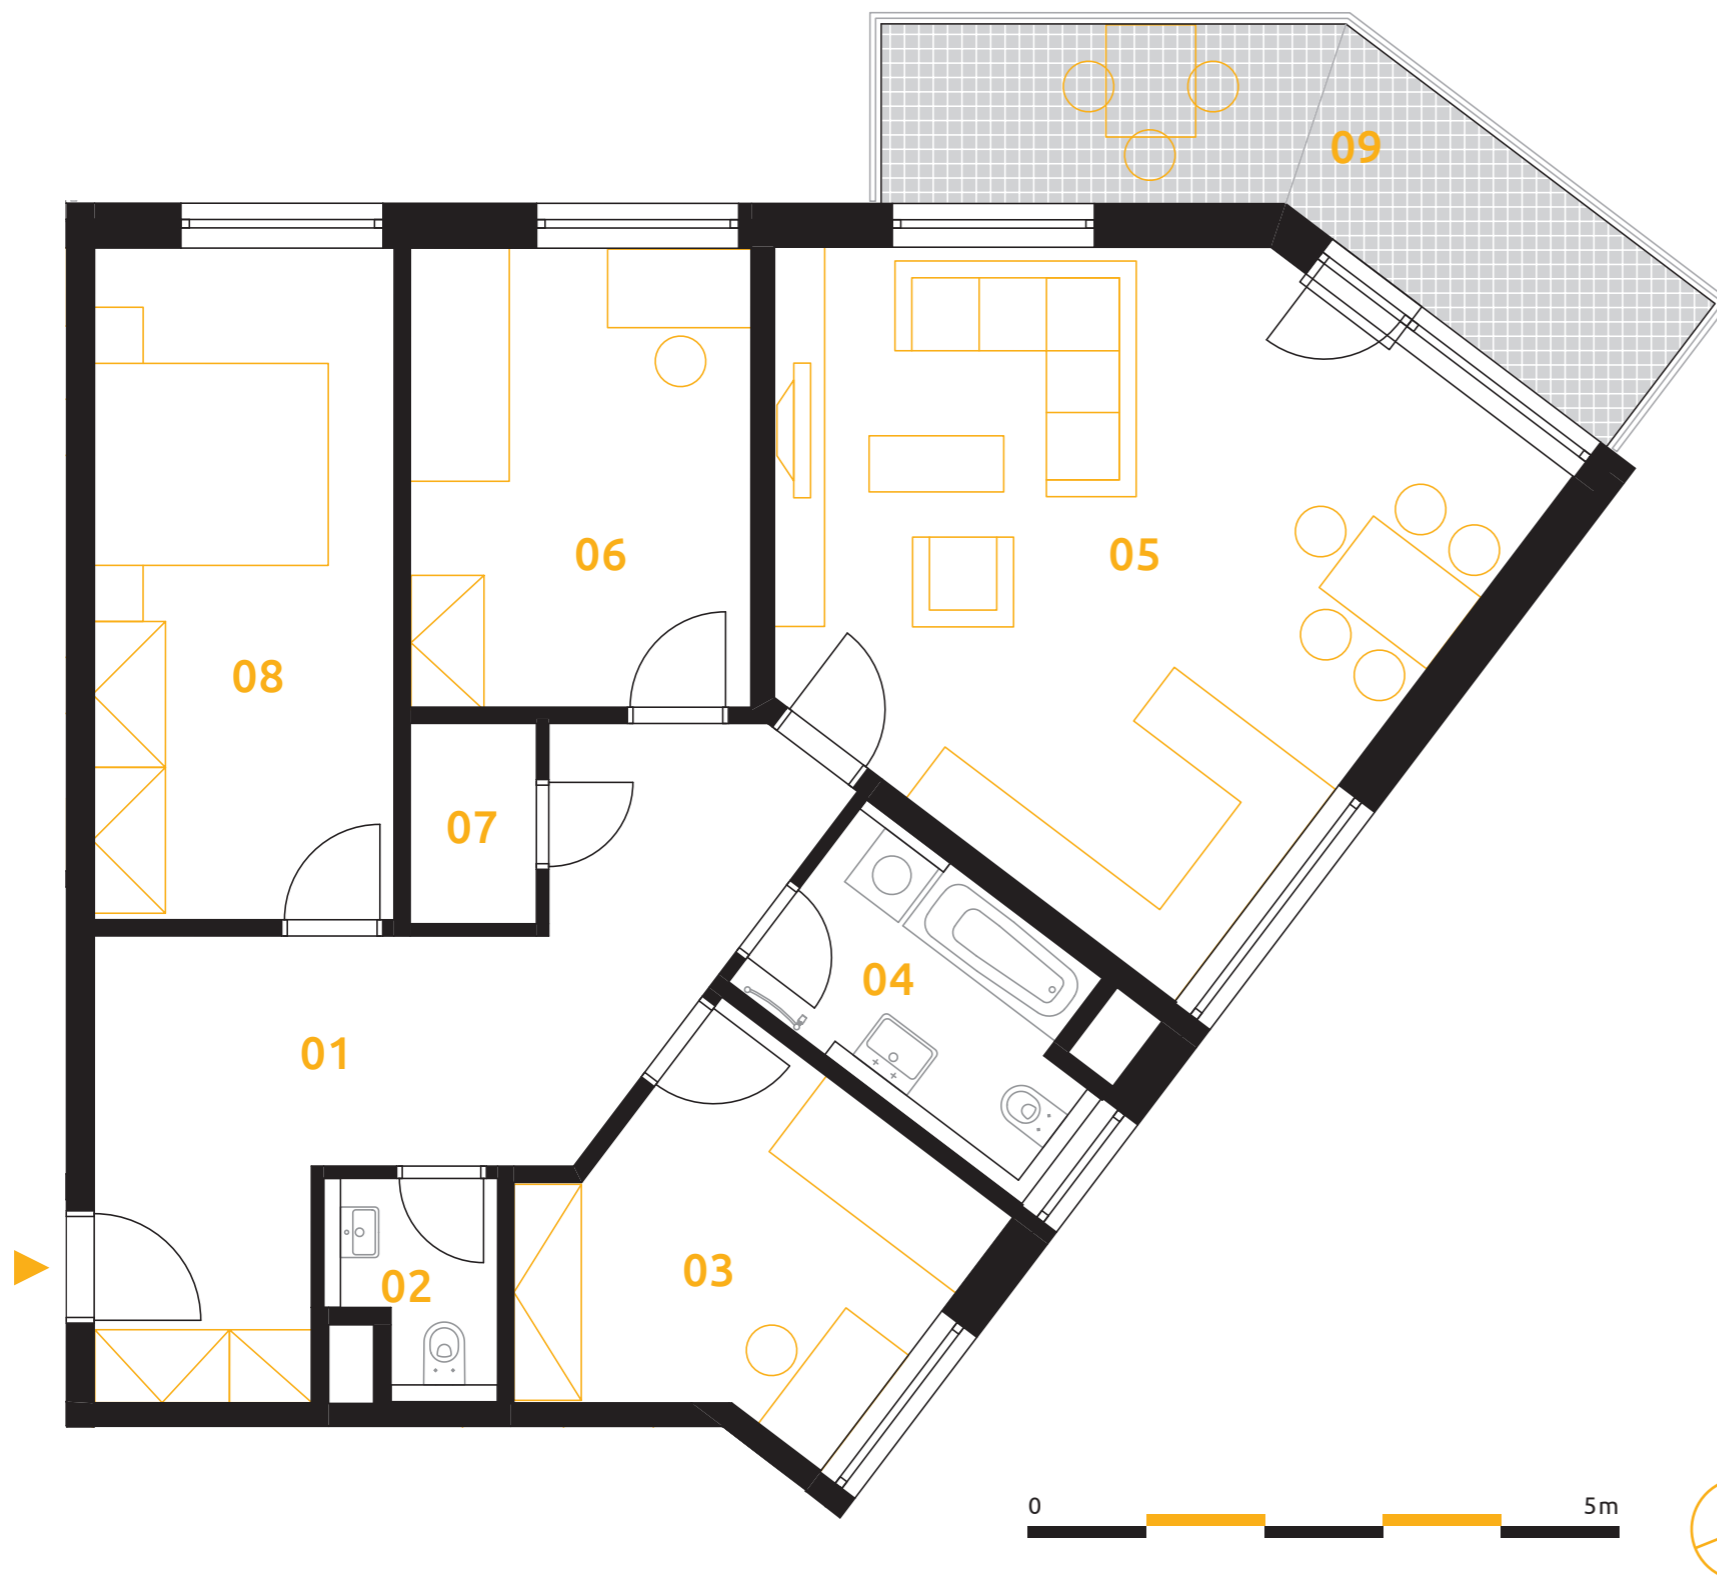

01	chodba	19,5 m ²
02	wc	2,3 m ²
03	ložnice	10,9 m ²
04	koupelna	4,3 m ²
05	obývací pokoj+kk	31,9 m ²
06	ložnice	12,4 m ²
07	komora	2,1 m ²
08	ložnice	16,0 m ²
podlahová plocha jednotky		99,2 m²
výměra jednotky		104,2 m²
09	balkon	12,4 m ²
CELKEM		116,6 m²

