


sekce 4 | 3.NP | 3+kk

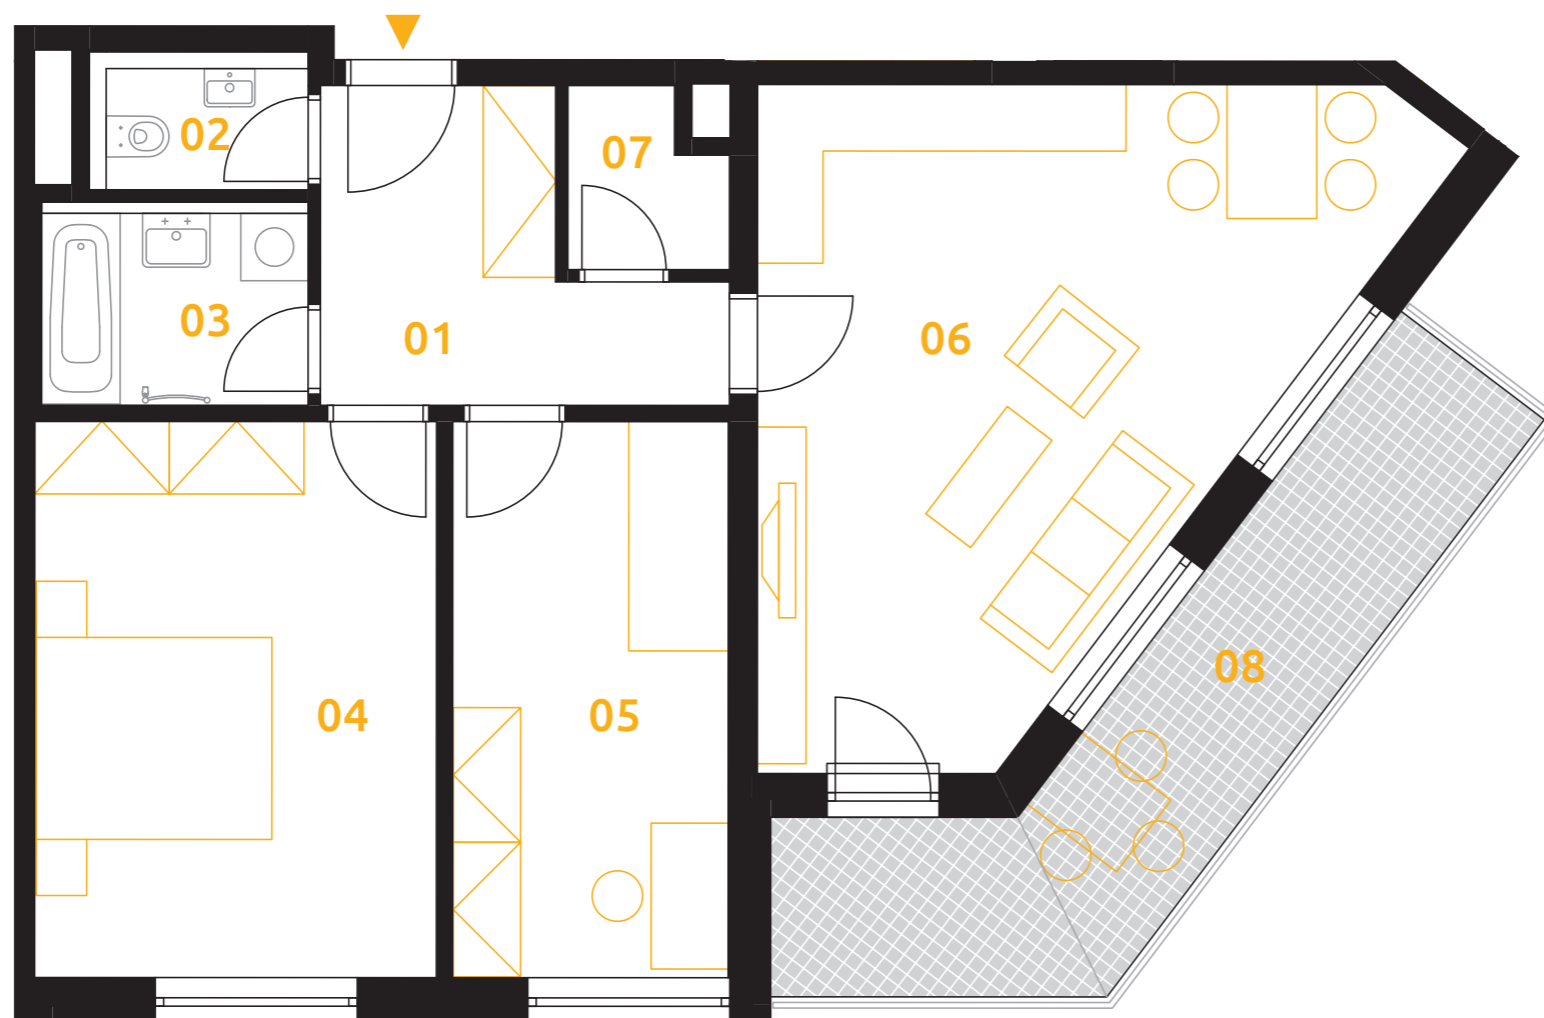

01	chodba	8,3 m <sup>2</sup>
02	wc	1,9 m <sup>2</sup>
03	koupelna	2,9 m <sup>2</sup>
04	ložnice	17,7 m <sup>2</sup>
05	ložnice	12,2 m <sup>2</sup>
06	obývací pokoj+kk	26,9 m <sup>2</sup>
07	komora	2,1 m <sup>2</sup>
<b>podlahová plocha jednotky</b>		<b>72,0 m<sup>2</sup></b>
<b>výměra jednotky</b>		<b>75,6 m<sup>2</sup></b>
08	balkon	14,3 m <sup>2</sup>
<b>CELKEM</b>		<b>89,9 m<sup>2</sup></b>



Shora uvedené informace a vyobrazení jsou pouze ilustrativní, naznačené vybavení jednotky není součástí dodávky, pokud není smlouvou stanoveno jinak.