
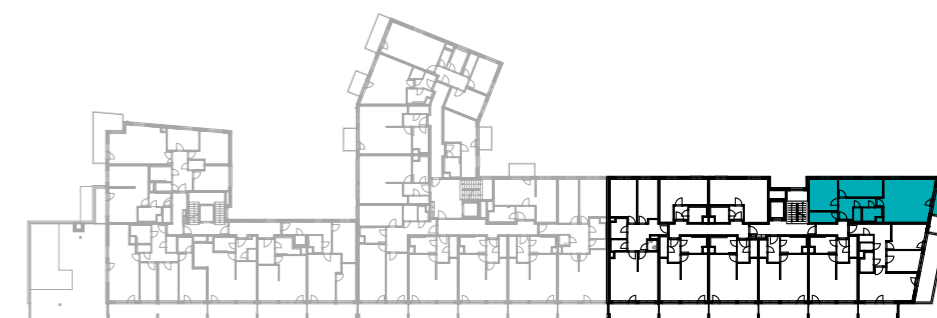


sekce 1 | 3.NP | 3+kk

01	chodba	8,4 m <sup>2</sup>
02	obývací pokoj+kk	34,8 m <sup>2</sup>
03	pokoj	12,7 m <sup>2</sup>
04	ložnice	14,8 m <sup>2</sup>
05	komora	4,8 m <sup>2</sup>
06	wc	2,0 m <sup>2</sup>
07	koupelna	3,9 m <sup>2</sup>
<b>podlahová plocha jednotky</b>		<b>81,3 m<sup>2</sup></b>
výměra jednotky		85,3 m <sup>2</sup>
08	lodžie	8,7 m <sup>2</sup>
<b>CELKEM</b>		<b>94,0 m<sup>2</sup></b>

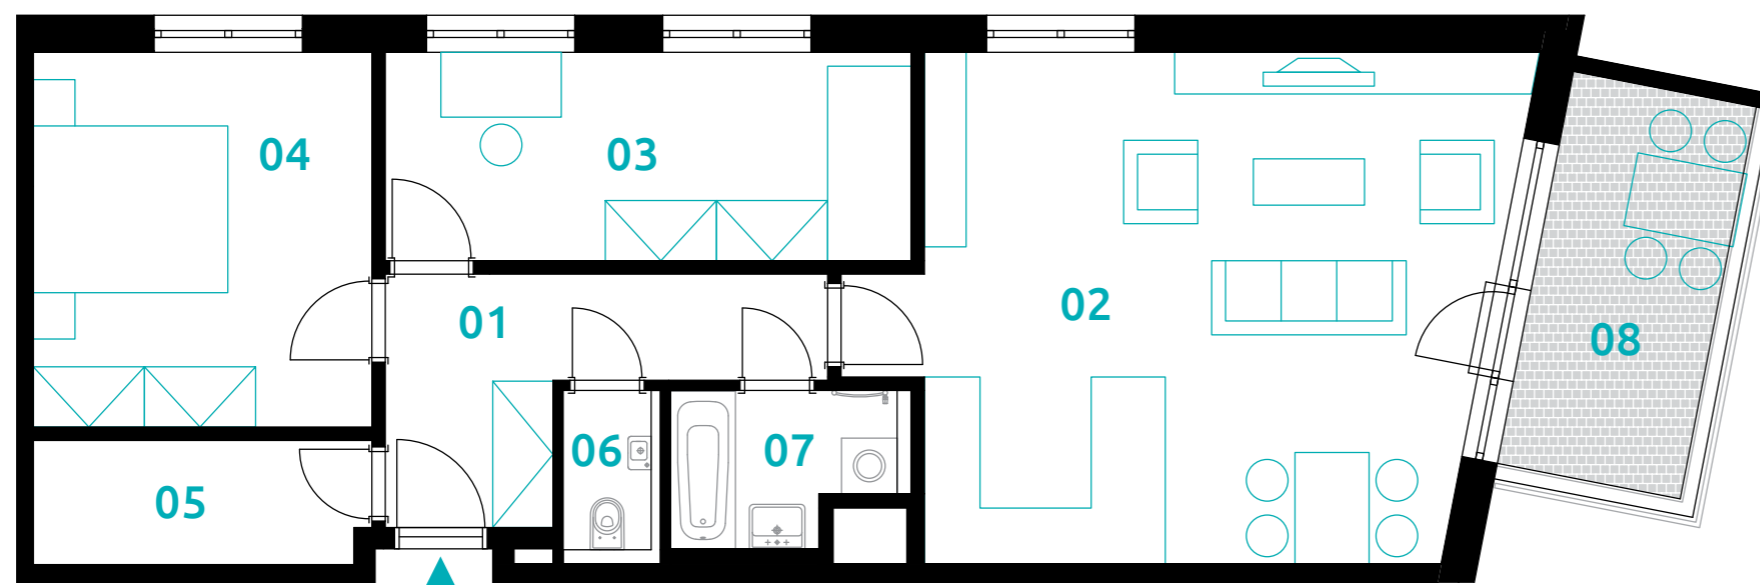

Naznačené vybavení jednotky není součástí dodávky, pokud není smlouvou určeno jinak.