


sekce 4 | 5.NP | 4+kk

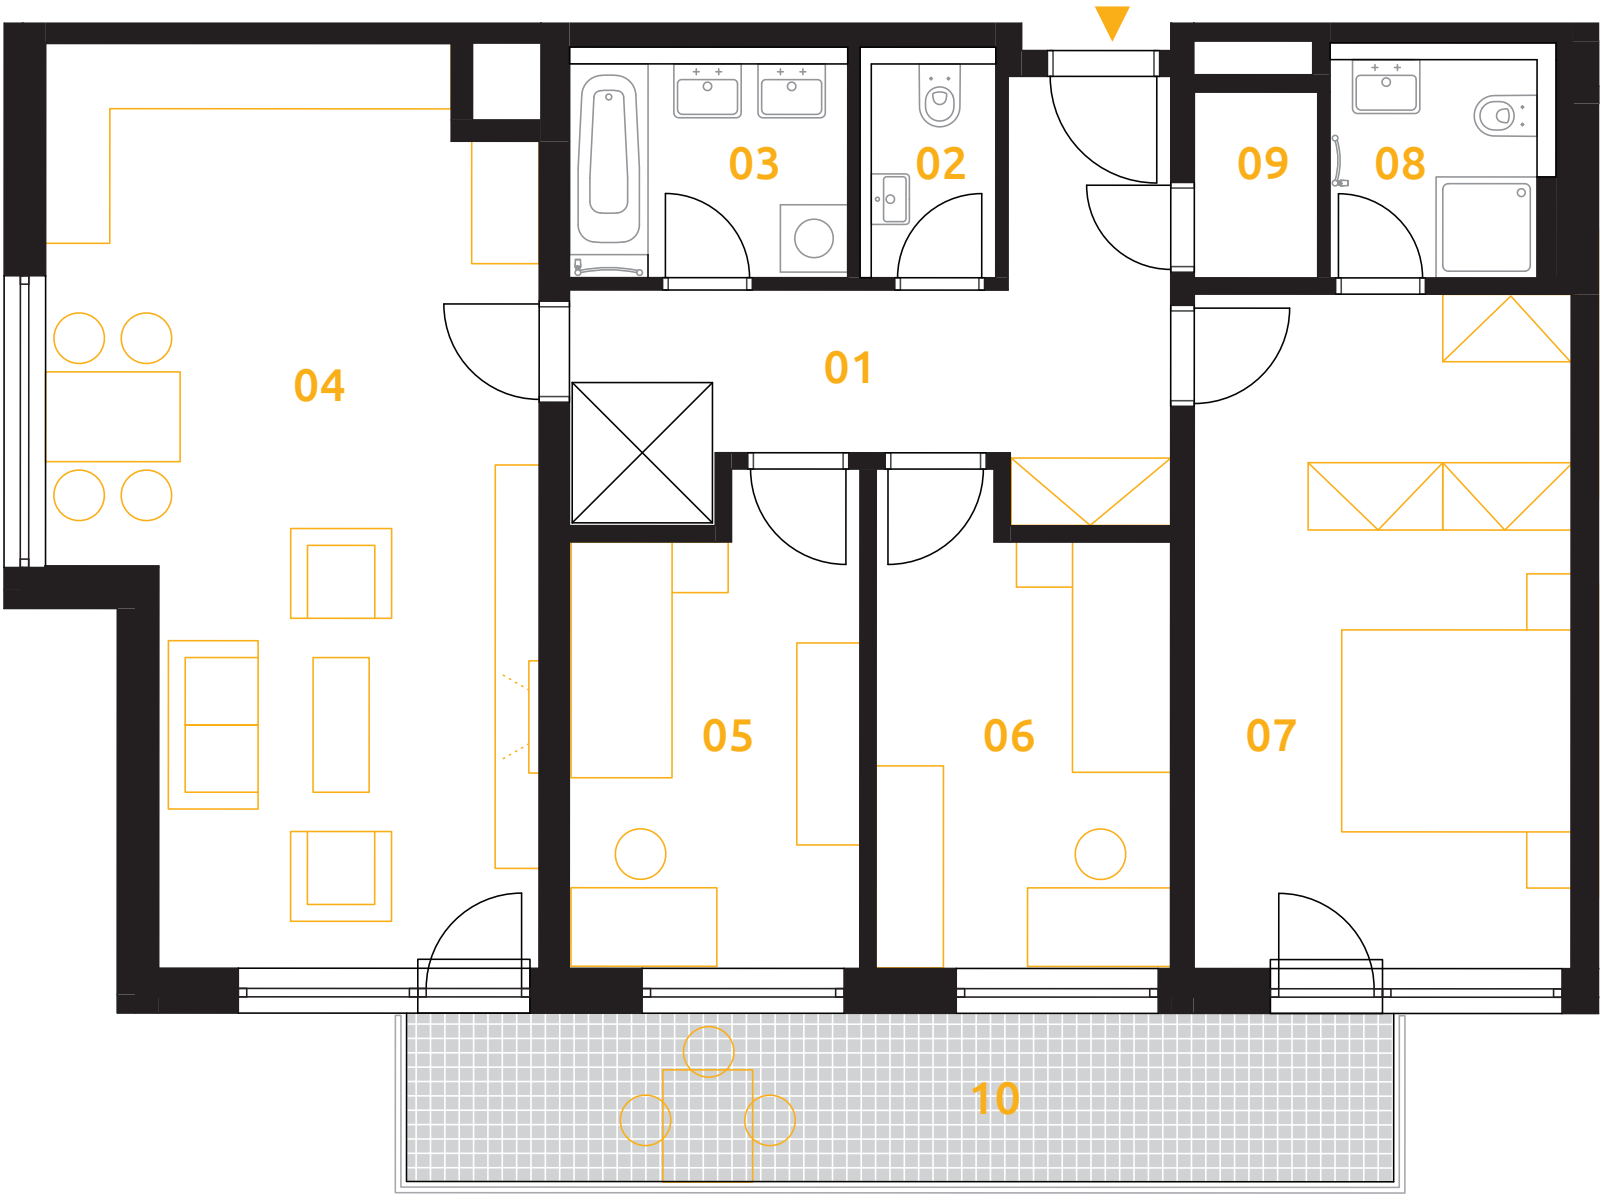

01	chodba	13,1 m <sup>2</sup>
02	wc	2,1 m <sup>2</sup>
03	koupelna	3,4 m <sup>2</sup>
04	obývací pokoj+kk	31,9 m <sup>2</sup>
05	ložnice	10,6 m <sup>2</sup>
06	ložnice	10,7 m <sup>2</sup>
07	ložnice	20,2 m <sup>2</sup>
08	koupelna	2,8 m <sup>2</sup>
09	komora	2,0 m <sup>2</sup>
podlahová plocha jednotky		96,7 m <sup>2</sup>
výměra jednotky		101,5 m <sup>2</sup>
10	balkon	13,1 m <sup>2</sup>
CELKEM		114,6 m <sup>2</sup>



Shora uvedené informace a vyobrazení jsou pouze ilustrativní, naznačené vybavení jednotky není součástí dodávky, pokud není smlouvou stanoveno jinak.