


sekce 4 | 5.NP | 4+kk

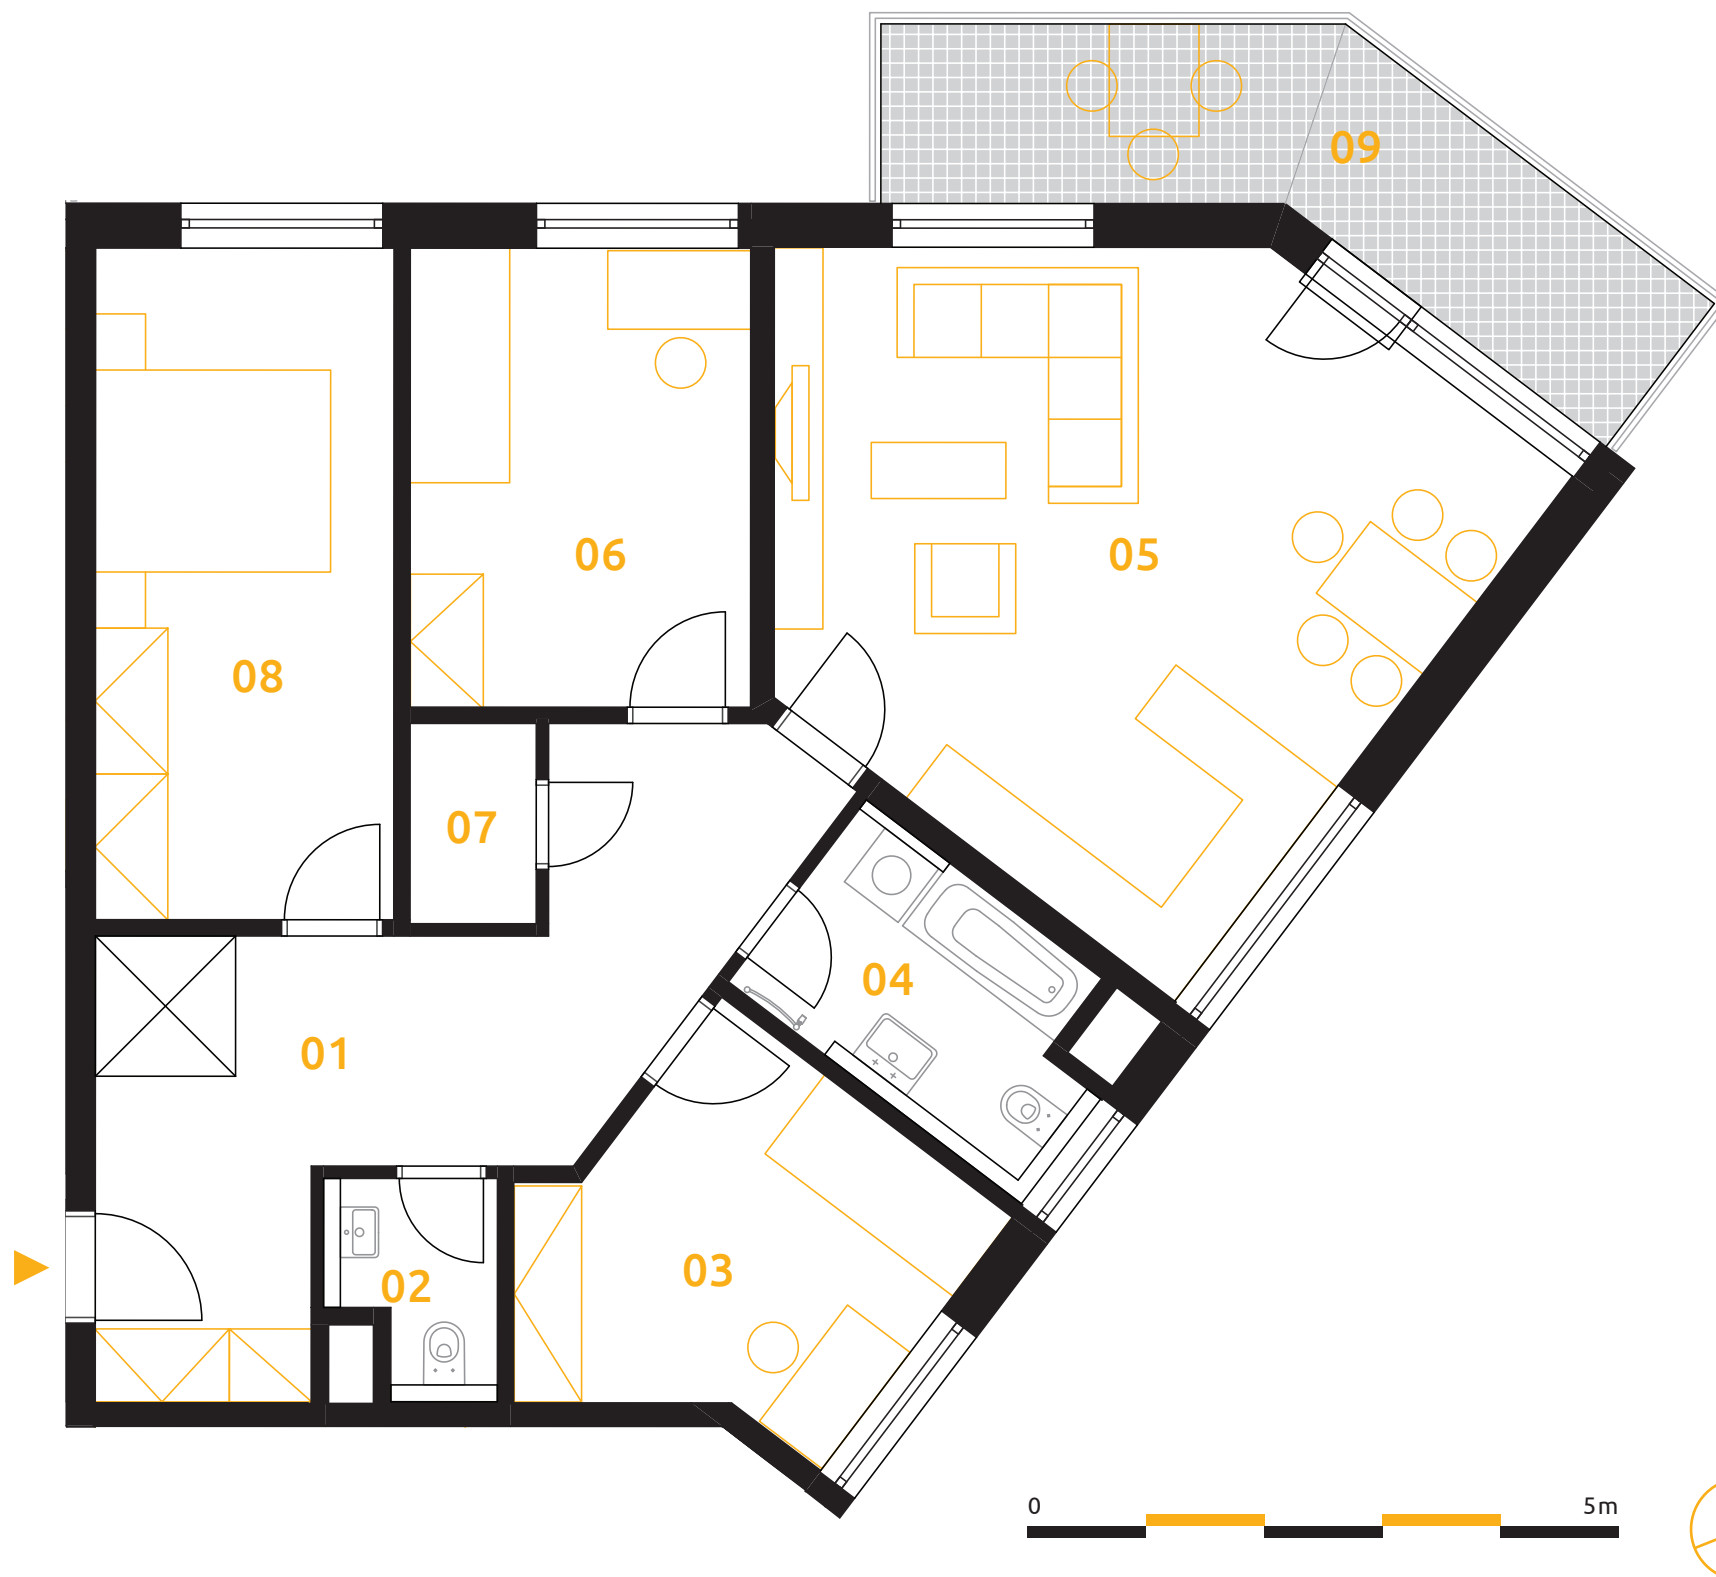

| | | |
|----------------------------------|------------------|----------------------------|
| 01 | chodba | 19,4 m ² |
| 02 | wc | 2,3 m ² |
| 03 | ložnice | 10,9 m ² |
| 04 | koupelna | 4,3 m ² |
| 05 | obývací pokoj+kk | 31,9 m ² |
| 06 | ložnice | 12,4 m ² |
| 07 | komora | 2,1 m ² |
| 08 | ložnice | 15,9 m ² |
| podlahová plocha jednotky | | 99,1 m² |
| výměra jednotky | | 104,1 m² |
| 09 | balkon | 12,4 m ² |
| CELKEM | | 116,5 m² |

