



sekce 5 | 2.NP | 1+kk

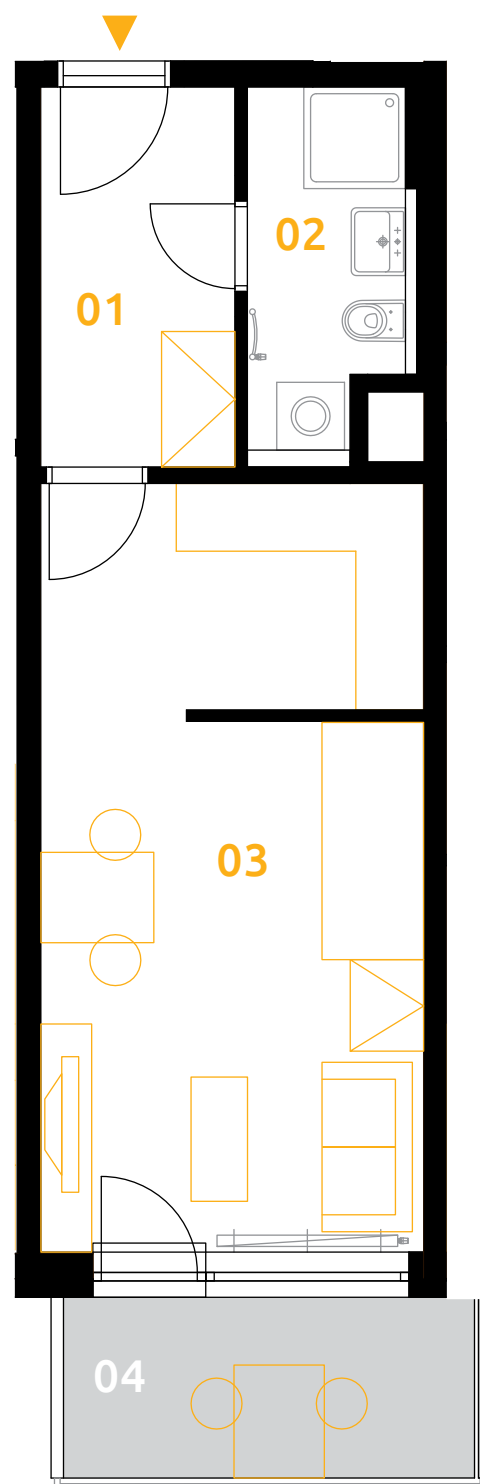

01	chodba	6,0 m ²
02	koupelna	4,6 m ²
03	obývací pokoj+kk	23,5 m ²
podlahová plocha jednotky		34,1 m ²
výměra jednotky		35,8 m ²
04	balkon	5,8 m ²
CELKEM		41,6 m²

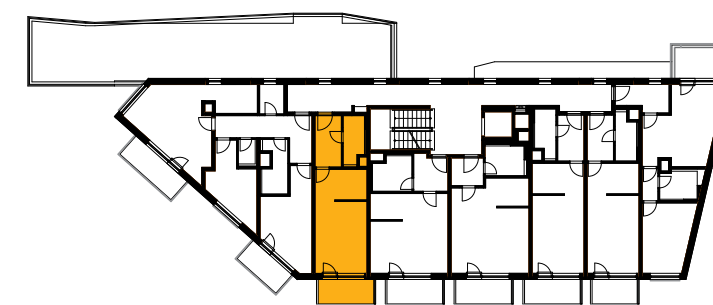

Shora uvedené informace a vyobrazení jsou pouze ilustrativní, naznačené vybavení jednotky není součástí dodávky, pokud není smlouvou stanoveno jinak.