



sekce 5 | 3.NP | 1+kk

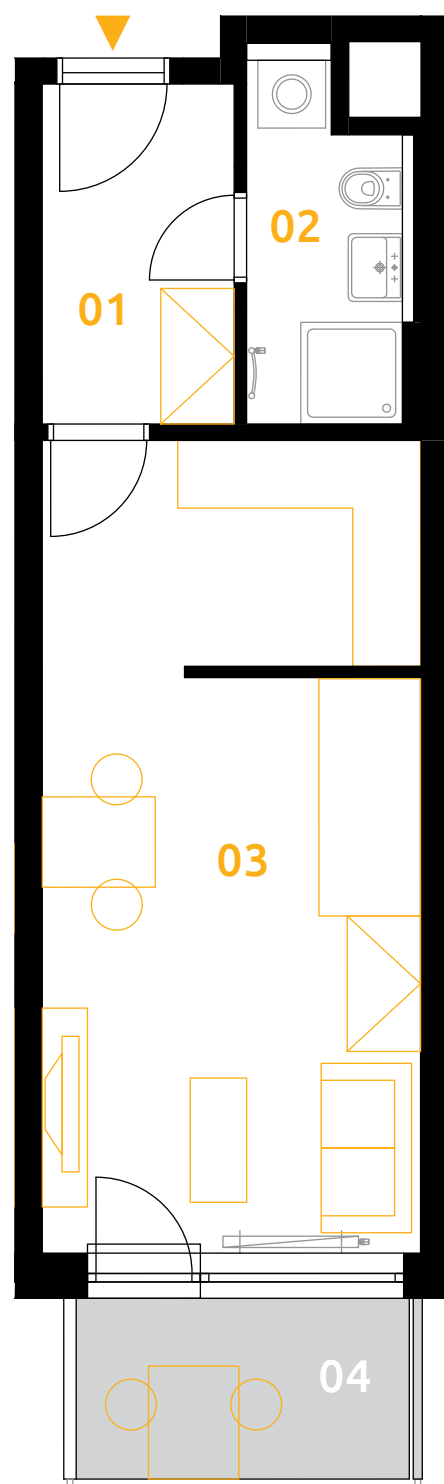

01	chodba	5,3 m ²
02	koupelna	4,4 m ²
03	obývací pokoj+kk	24,6 m ²
podlahová plocha jednotky		34,3 m²
výměra jednotky		36,0 m ²
04	balkon	4,7 m ²
CELKEM		40,7 m²

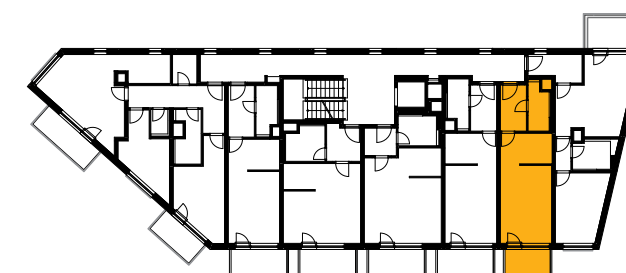

Shora uvedené informace a vyobrazení jsou pouze ilustrativní, naznačené vybavení jednotky není součástí dodávky, pokud není smlouvou stanoveno jinak.