



sekce 5 | 3.NP | 1+kk

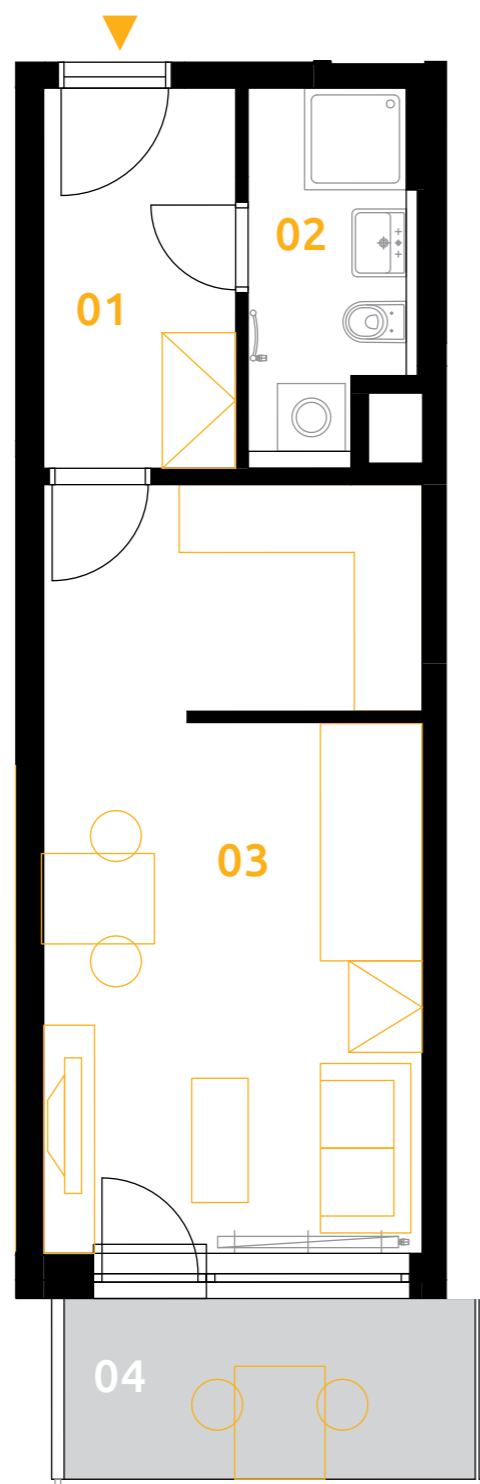

01	chodba	5,9 m ²
02	koupelna	4,6 m ²
03	obývací pokoj+kk	23,2 m ²
	podlahová plocha jednotky	33,7 m²
	výměra jednotky	35,4 m²
04	balkon	5,8 m ²
	CELKEM	41,2 m²

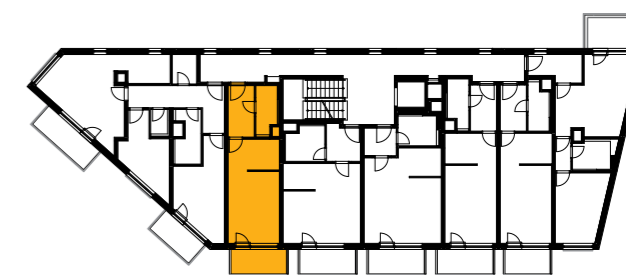

Shora uvedené informace a vyobrazení jsou pouze ilustrativní, naznačené vybavení jednotky není součástí dodávky, pokud není smlouvou stanoveno jinak.