


sekce 5 | 4.NP | 1+kk

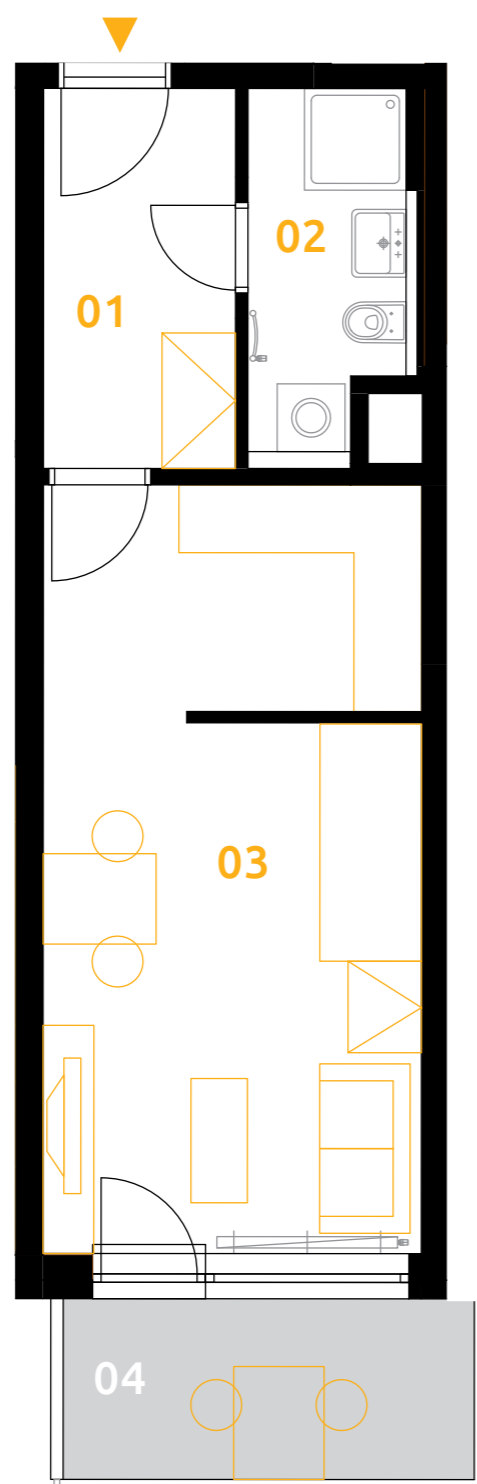

01	chodba	5,9 m ²
02	koupelna	4,6 m ²
03	obývací pokoj+kk	23,2 m ²
podlahová plocha jednotky		33,7 m²
výměra jednotky		35,4 m²
04	balkon	5,8 m ²
CELKEM		41,2 m²



Shora uvedené informace a vyobrazení jsou pouze ilustrativní, naznačené vybavení jednotky není součástí dodávky, pokud není smlouvou stanoveno jinak.