
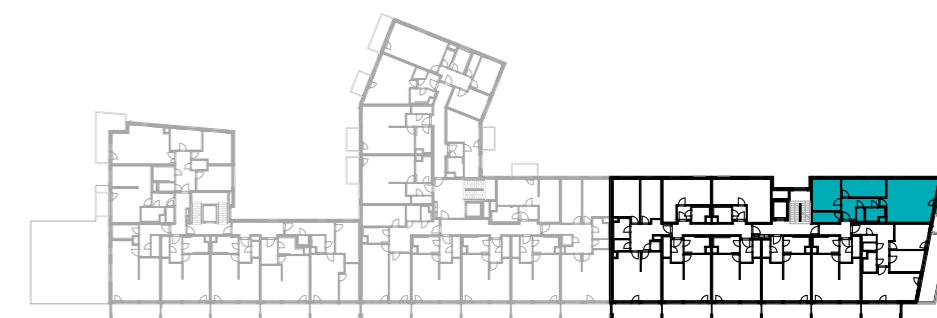


sekce 1 | 4.NP | 3+kk

01	chodba	8,4 m ²
02	obývací pokoj+kk	34,7 m ²
03	pokoj	12,8 m ²
04	ložnice	14,8 m ²
05	komora	4,8 m ²
06	wc	2,0 m ²
07	koupelna	3,9 m ²
podlahová plocha jednotky		81,2 m²
výměra jednotky		85,3 m ²
08	lodžie	8,7 m ²
CELKEM		94,0 m²

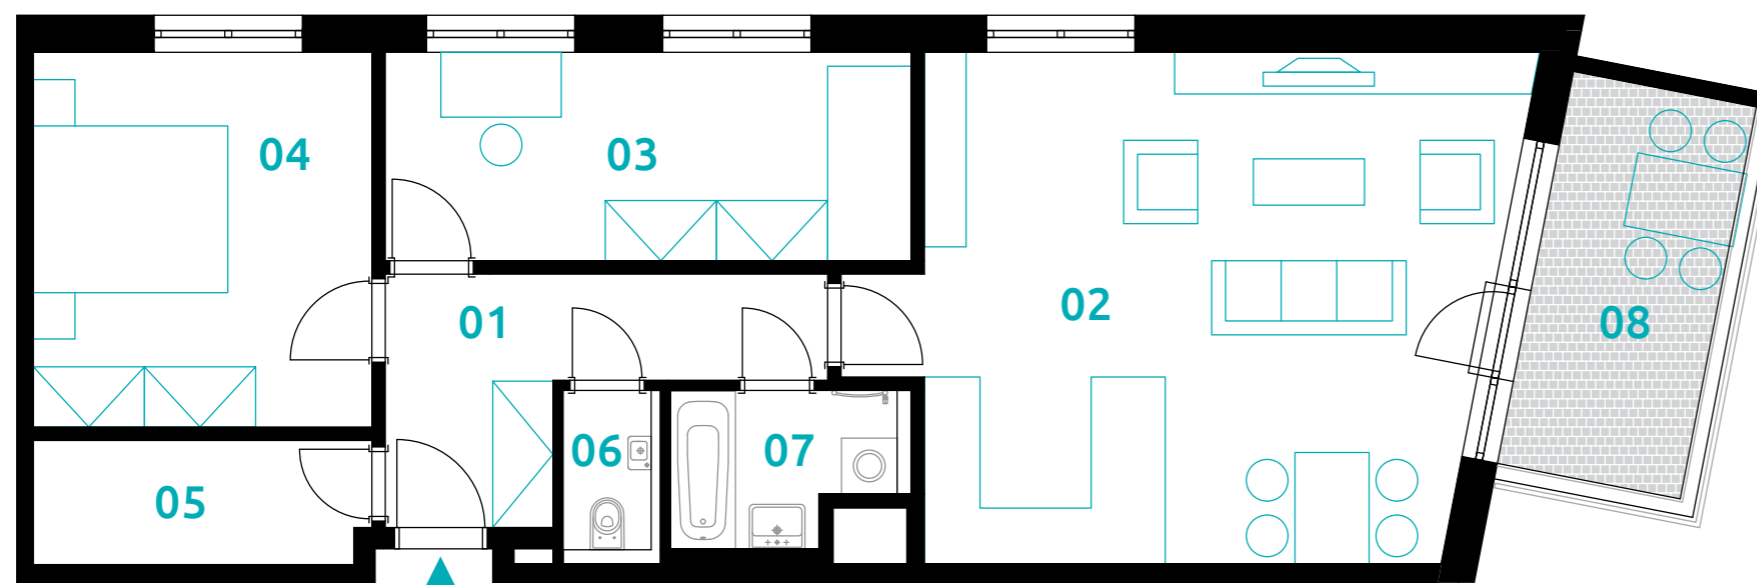

Naznačené vybavení jednotky není součástí dodávky, pokud není smlouvou určeno jinak.