


sekce 6 | 9.NP | 4+kk

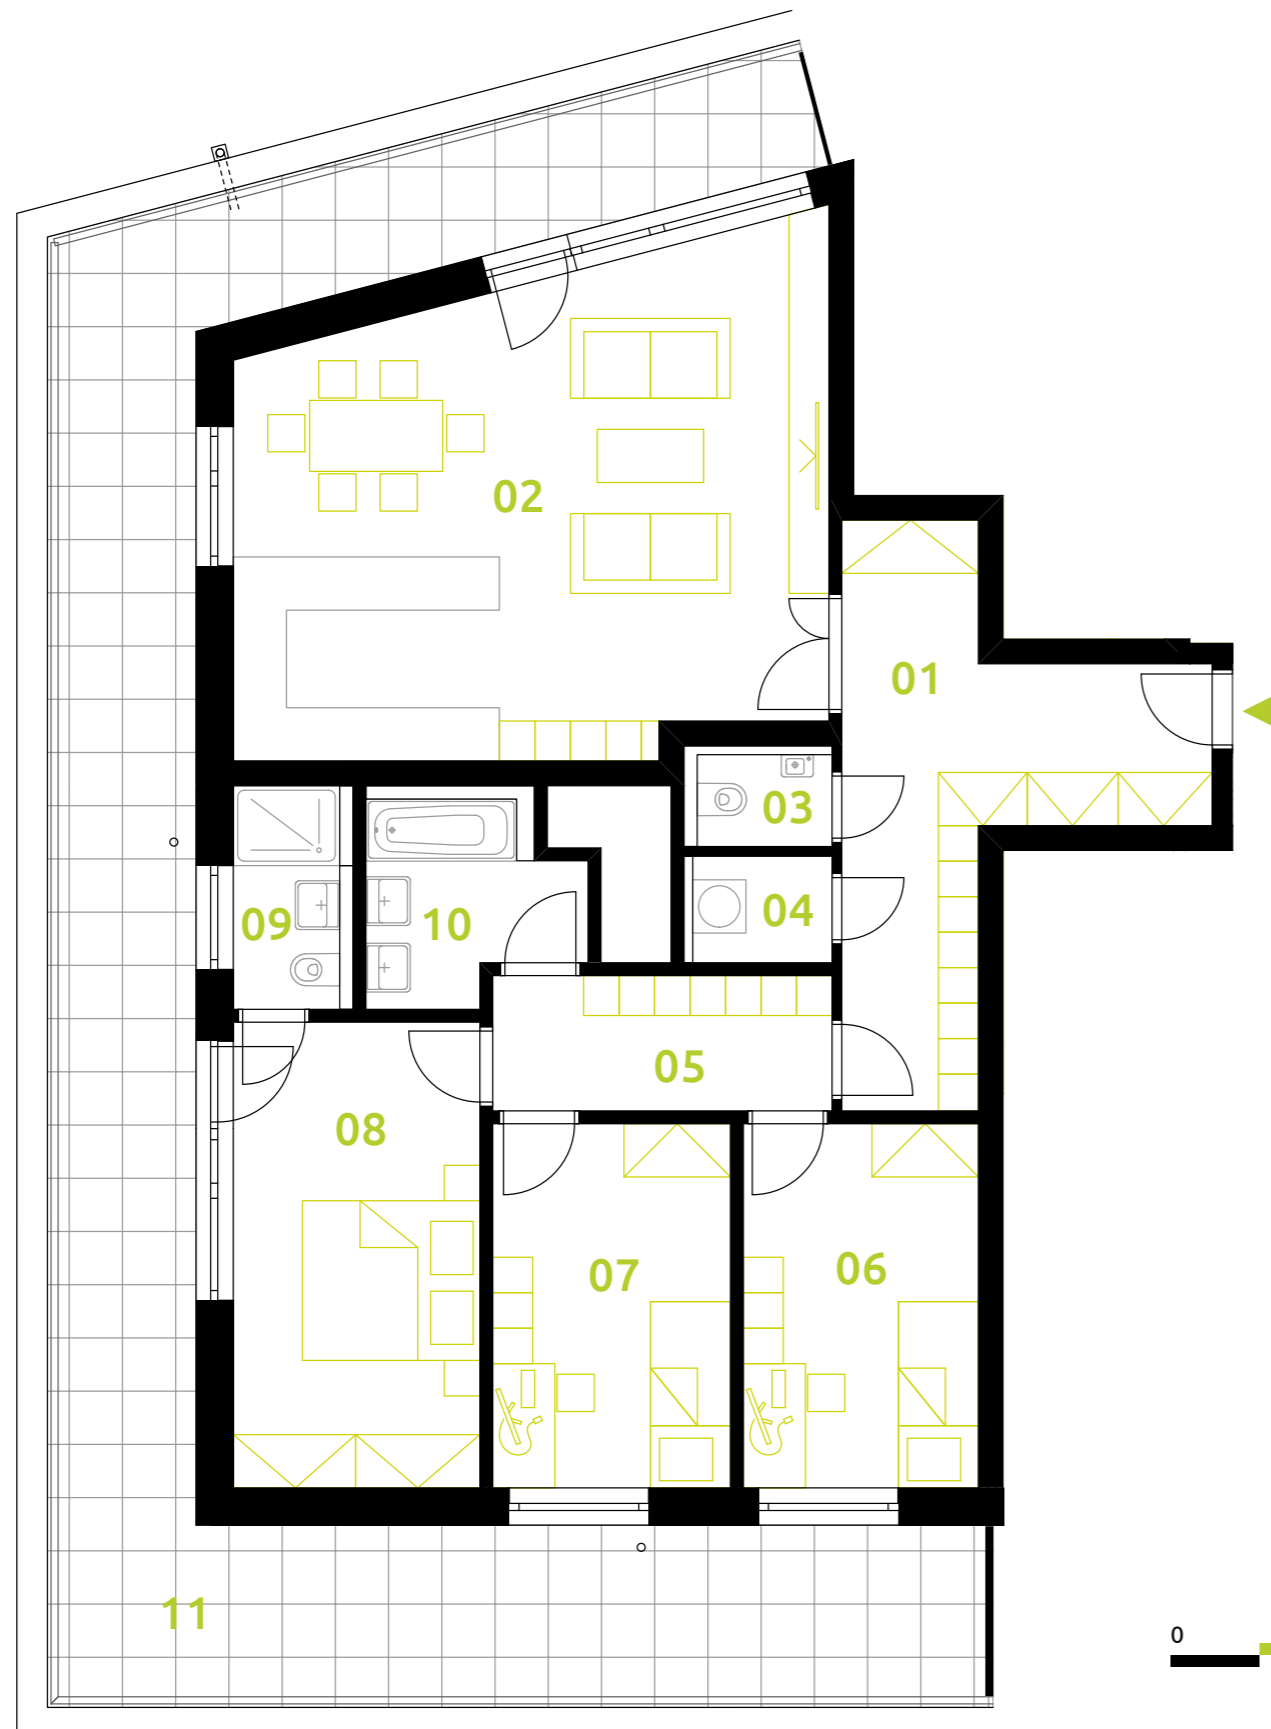

01	chodba	15,5 m <sup>2</sup>
02	obývací pokoj + kk	36,4 m <sup>2</sup>
03	WC	2,0 m <sup>2</sup>
04	komora	2,1 m <sup>2</sup>
05	chodba	6,0 m <sup>2</sup>
06	pokoj	11,2 m <sup>2</sup>
07	pokoj	11,3 m <sup>2</sup>
08	ložnice	15,0 m <sup>2</sup>
09	koupelna	3,4 m <sup>2</sup>
10	koupelna	5,3 m <sup>2</sup>
podlahová plocha jednotky		108,2 m <sup>2</sup>
výměra jednotky		114,5 m <sup>2</sup>
11	terasa	52,6 m <sup>2</sup>
<b>CELKEM</b>		<b>167,1 m<sup>2</sup></b>

