



sekce 1 | 5.NP | 3+kk

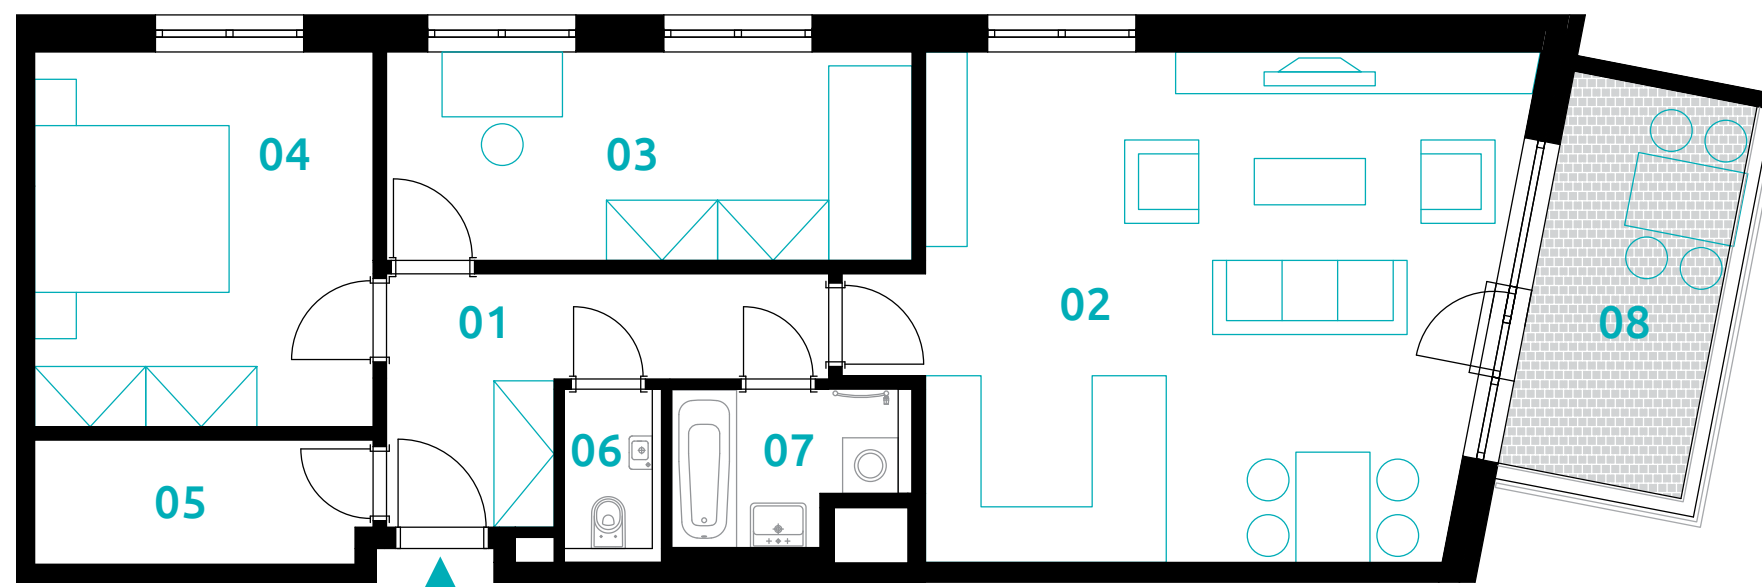

01	chodba	8,3 m ²
02	obývací pokoj+kk	34,6 m ²
03	pokoj	12,8 m ²
04	ložnice	14,8 m ²
05	komora	4,8 m ²
06	wc	2,0 m ²
07	koupelna	3,9 m ²
podlahová plocha jednotky		81,1 m²
výměra jednotky		85,2 m ²
08	lodžie	8,7 m ²
CELKEM		93,9 m²

0 5m

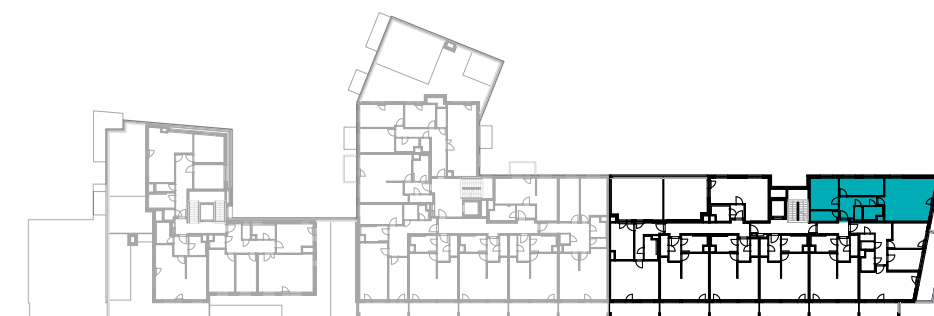

Naznačené vybavení jednotky není součástí dodávky, pokud není smlouvou určeno jinak.