



sekce 1 | 6.NP | 3+kk

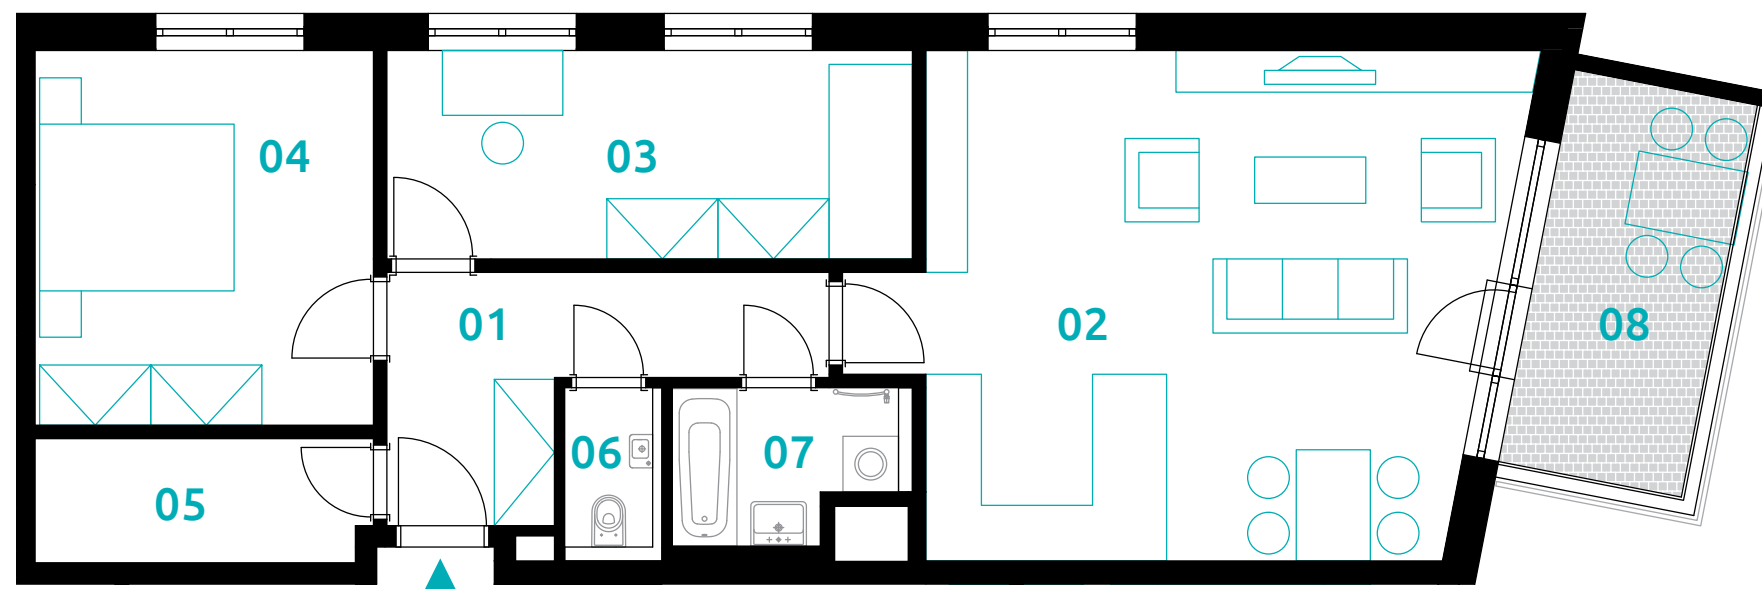

| | | |
|----------------------------------|------------------|---------------------------|
| 01 | chodba | 8,3 m ² |
| 02 | obývací pokoj+kk | 34,6 m ² |
| 03 | pokoj | 12,7 m ² |
| 04 | ložnice | 14,8 m ² |
| 05 | komora | 4,8 m ² |
| 06 | wc | 2,0 m ² |
| 07 | koupelna | 3,9 m ² |
| podlahová plocha jednotky | | 81,1 m² |
| výměra jednotky | | 85,2 m ² |
| 08 | lodžie | 8,7 m ² |
| CELKEM | | 93,9 m² |

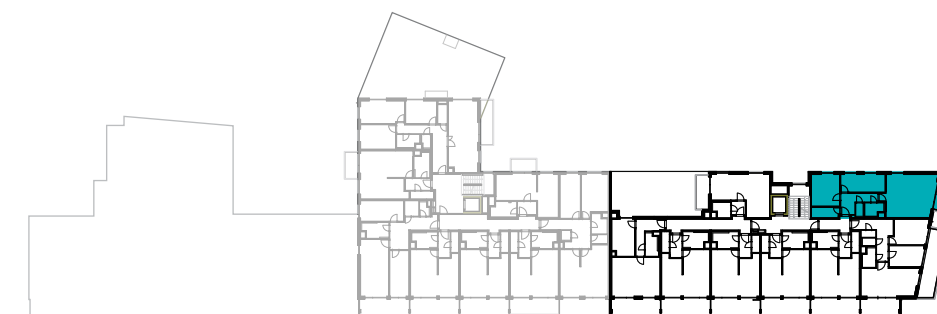

Naznačené vybavení jednotky není součástí dodávky, pokud není smlouvou určeno jinak.