



sekce 2 | 1.NP | 3+kk

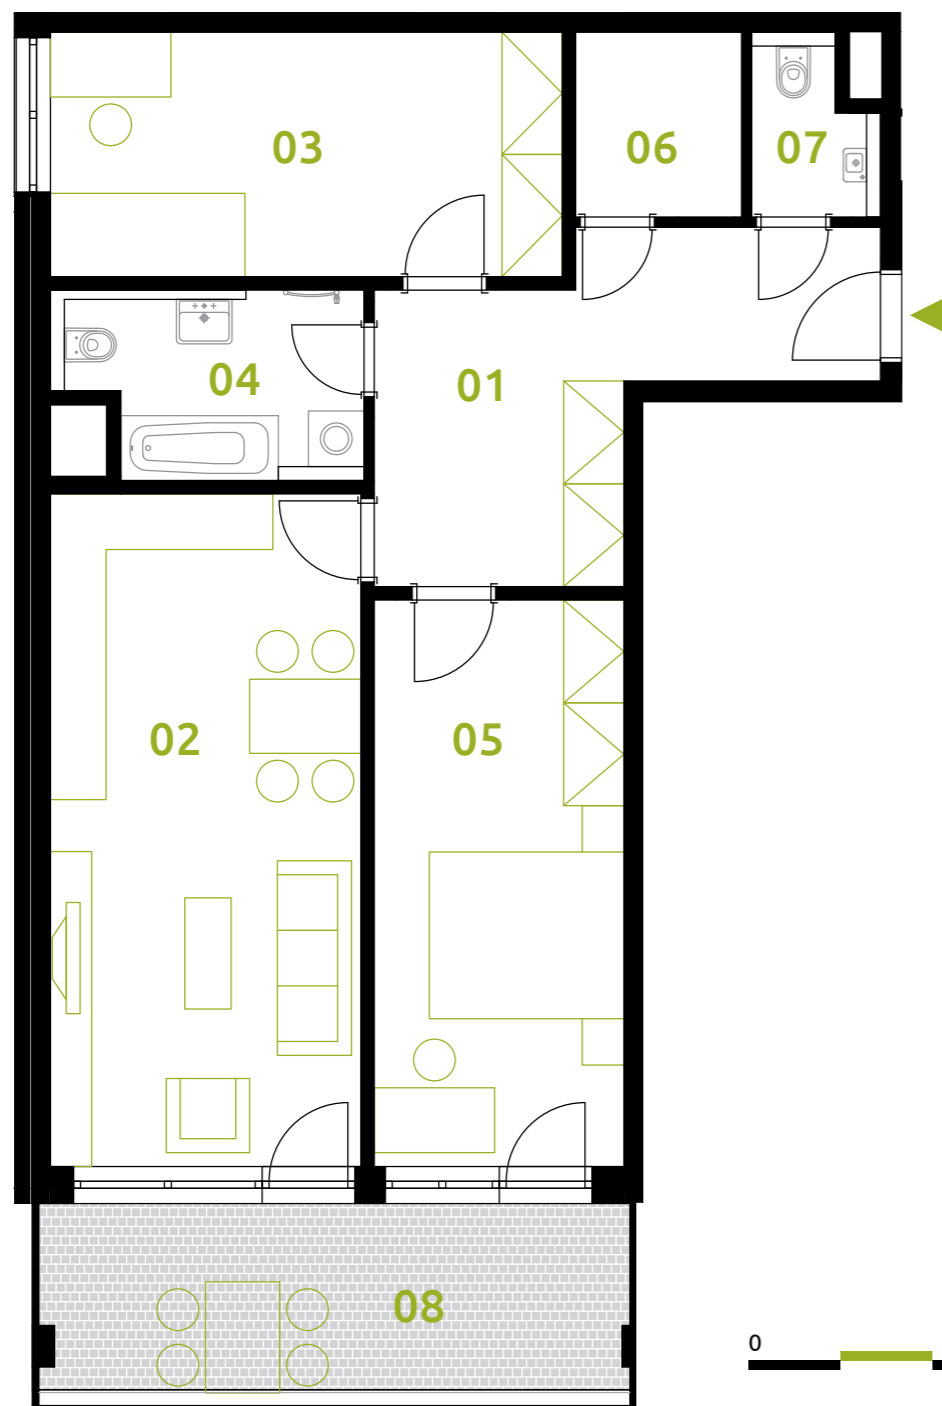

01	chodba	13,6 m ²
02	obývací pokoj+kk	24,3 m ²
03	pokoj	16,5 m ²
04	koupelna	6,2 m ²
05	ložnice	14,6 m ²
06	komora	3,6 m ²
07	wc	2,3 m ²
podlahová plocha jednotky		81,1 m²
výměra jednotky		85,1 m²
08	lodžie	12,7 m ²
CELKEM		97,8 m²

0  5m

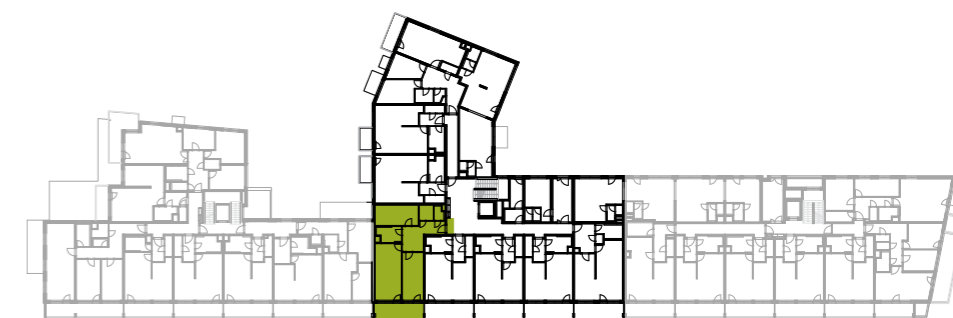

Naznačené vybavení jednotky není součástí dodávky, pokud není smlouvou určeno jinak.