
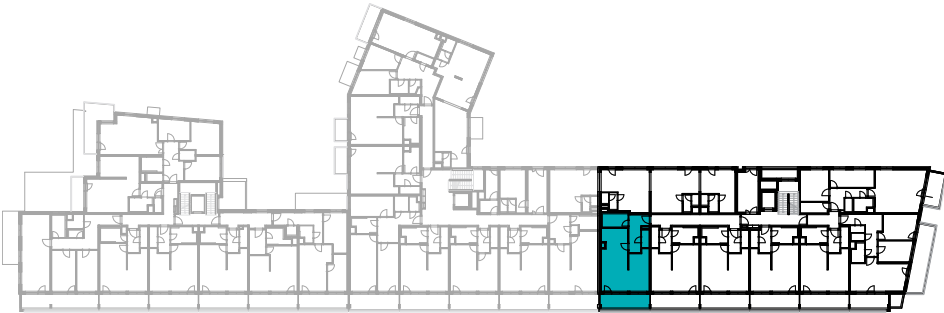


sekce 1 | 1.NP | 1(2)+kk

01	chodba	8,9 m <sup>2</sup>
02	obývací pokoj+kk	40,7 m <sup>2</sup>
03	koupelna	6,4 m <sup>2</sup>
04	komora	2,3 m <sup>2</sup>
podlahová plocha jednotky		58,2 m <sup>2</sup>
výměra jednotky		61,1 m <sup>2</sup>
05	lodžie	12,7 m <sup>2</sup>
CELKEM		73,8 m <sup>2</sup>

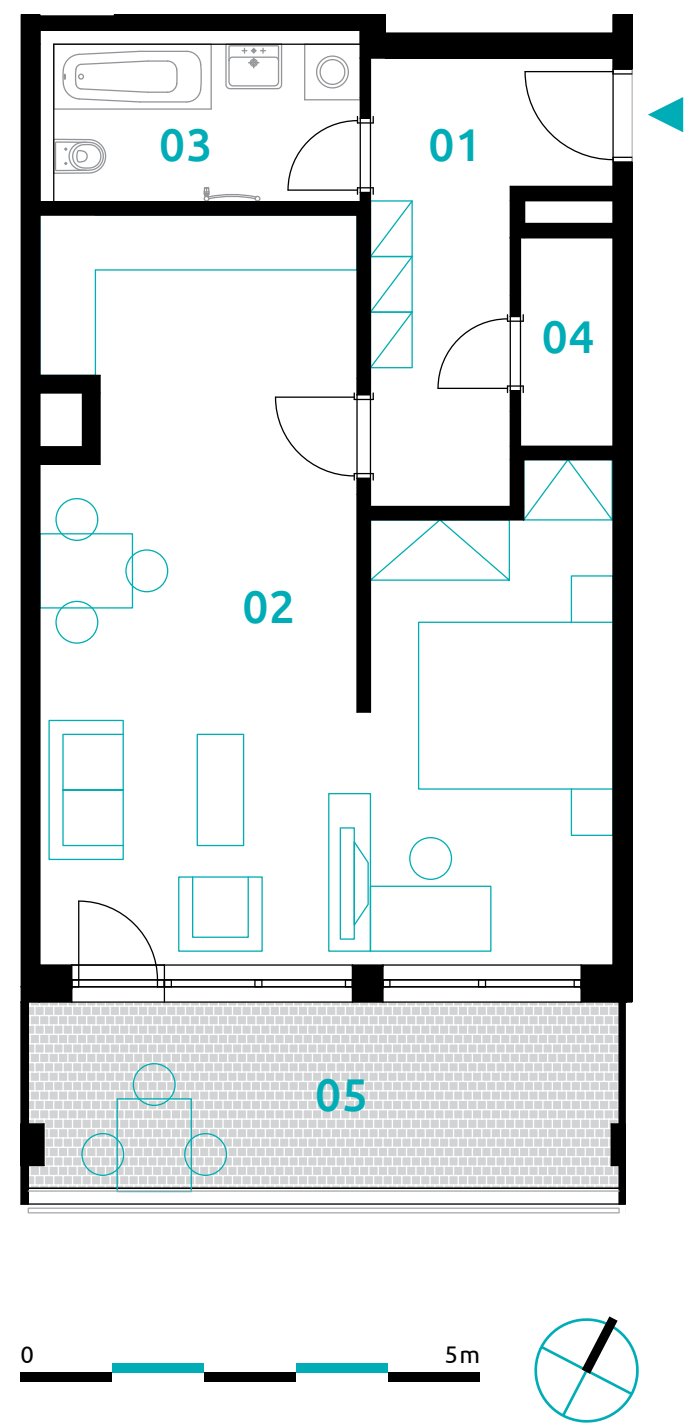

Naznačené vybavení jednotky není součástí dodávky, pokud není smlouvou určeno jinak.